



# cala corb

RESIDENCIAL

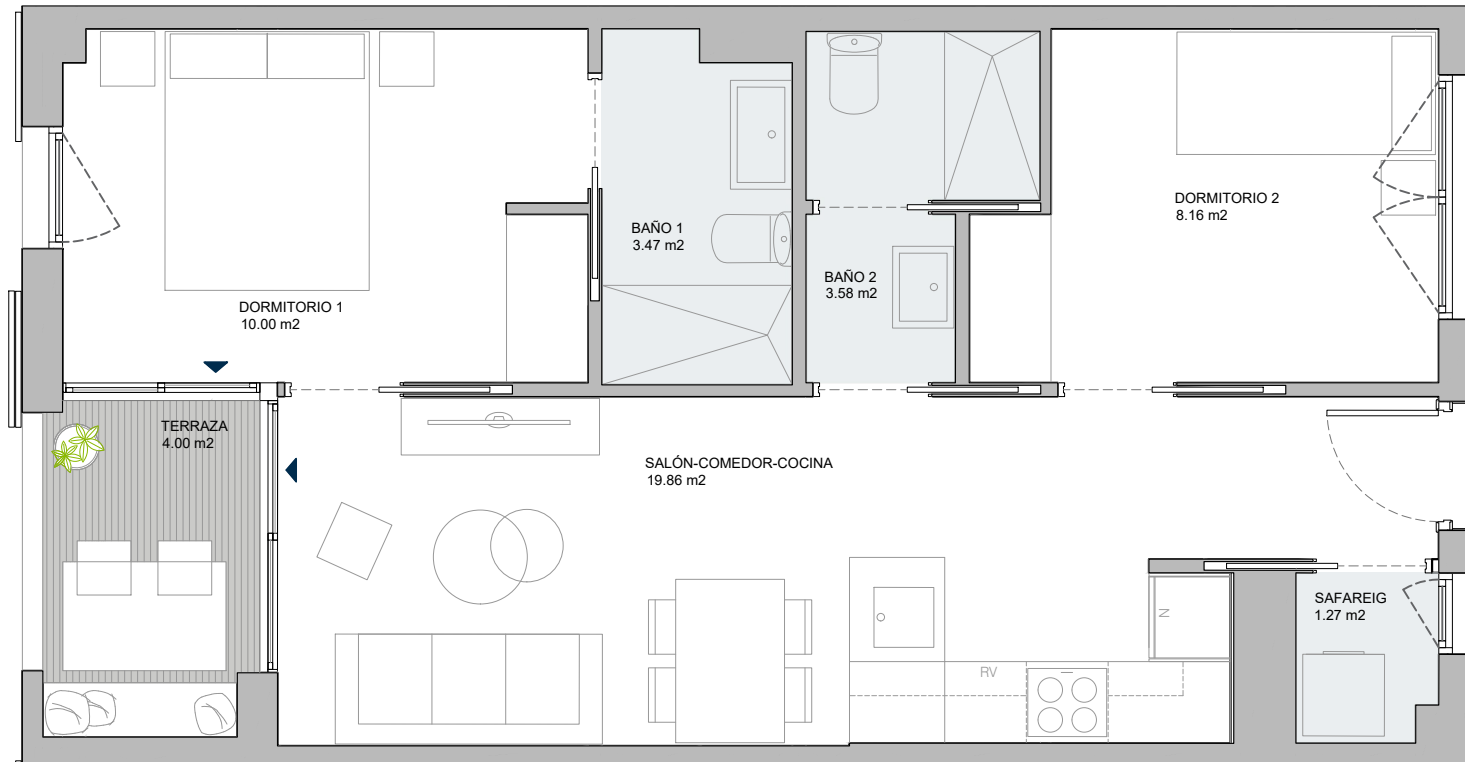

## T2D.2 HABITATGE 2, 3, 4, 5, 7 | P. BAIXA

SUP. CONSTRUÏDA PLANTA	53.81 m <sup>2</sup>
SUP. CONSTRUÏDA DUPLEX	-- m <sup>2</sup>
<b>SUP. CONSTRUÏDA INTERIOR</b>	<b>53.81 m<sup>2</sup></b>
SUP. EXTERIOR	4.94 m <sup>2</sup>

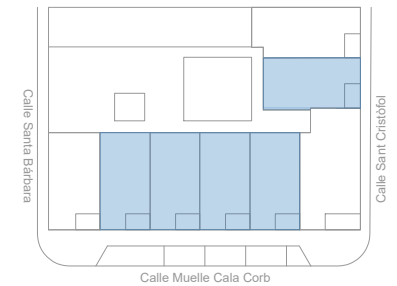

Plànol informatiu, susceptible de ser modificat per necessitats tècniques, jurídiques, comercials o normatives. Les superfícies expressades són aproximades i poden experimentar modificacions per raons d'indole tècnica o jurídica en el desenvolupament de l'execució de l'obra. L'habitatge es lliurarà exclusivament amb l'equipament indicat a la memòria de qualitats.

PROVALIX HOMES