


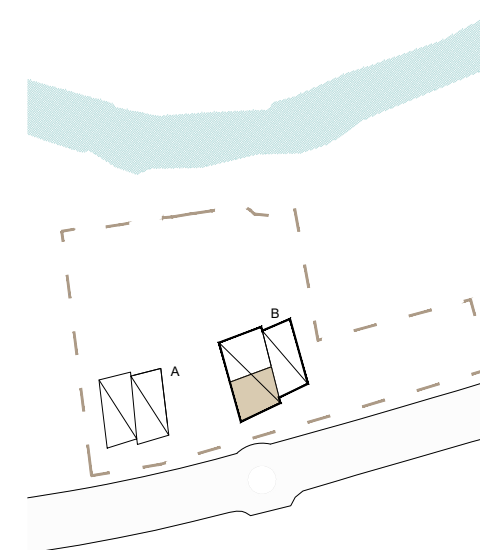


pla d'ordino

PROVALIX HOMES



0 1 2 4m

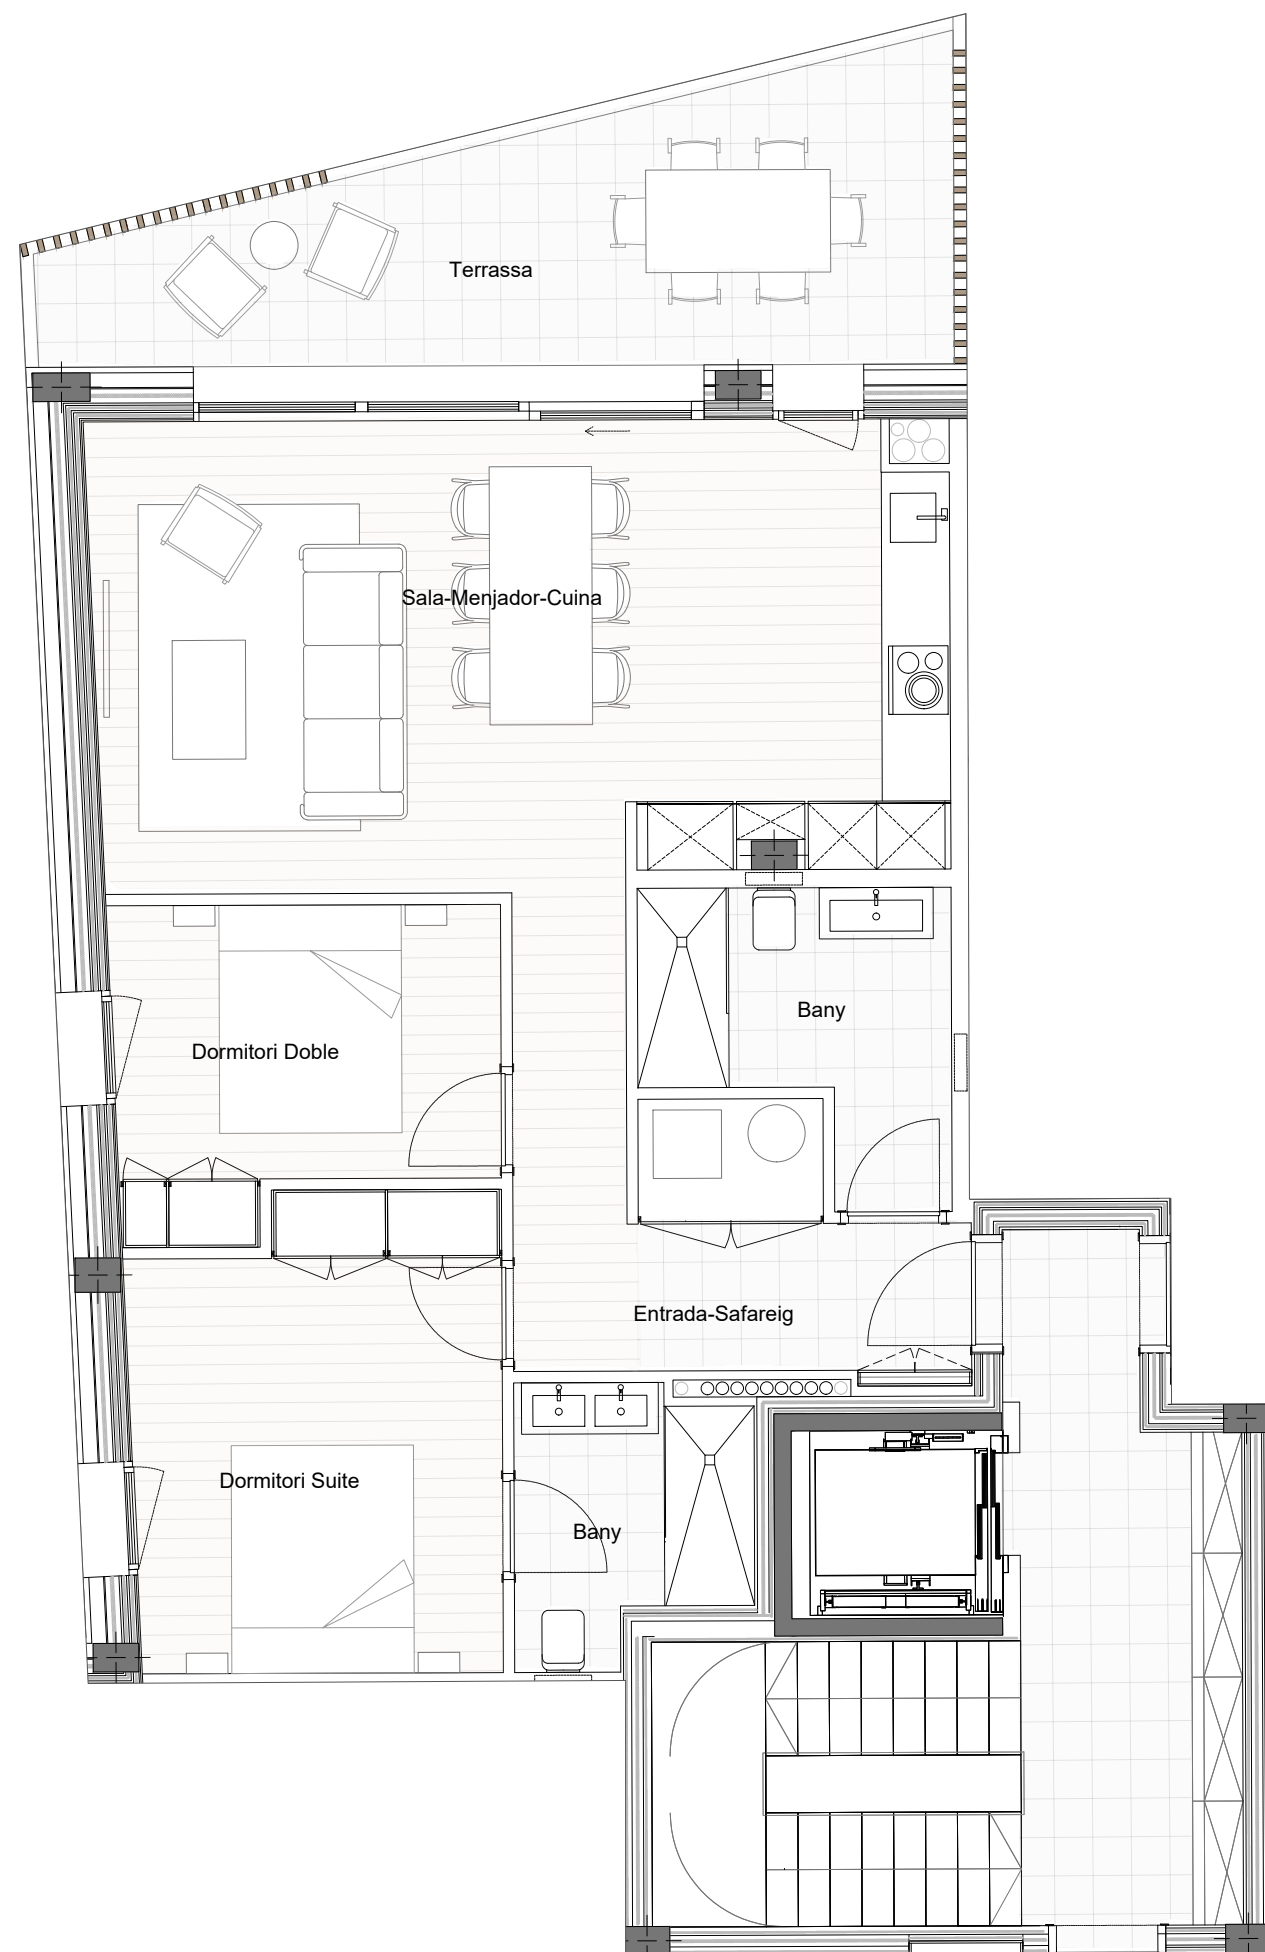

BLOC B
1^{er} 3^a

	Sup. Útil
Sala-Menjador-Cuina	30.23 m ²
Dormitori Suite	13.02 m ²
Dormitori Doble	8.91 m ²
Bany	4.51 m ²
Bany	5.95 m ²
Entrada-Safareig	9.87 m ²
SUP. ÚTIL TOTAL	72.49 m ²
SUP. CONST. TOTAL	87.39 m ²

Terrassa 15.84 m²

PROVALIX
HOMES

PLÀNOL INFORMATIU, SUSCEPTIBLE DE SER MODIFICAT PER NECESSITATS TÈCNiques, JURÍDIQUES, COMERCIALS O NORMATIVES.
L'HABITATGE ES LLIURARÀ, EXCLUSIVAMENT, AMB L'EQUIPAMENT INDICAT A LA MEMÒRIA DE QUALITATS

V8. 16/09/2024