



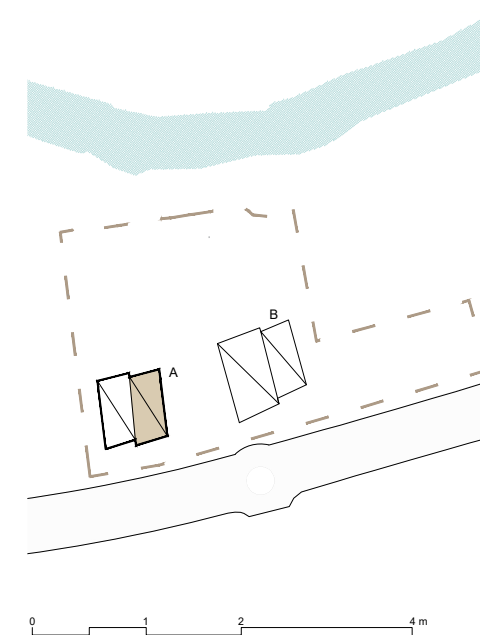

pla d'ordino

PROVALIX HOMES

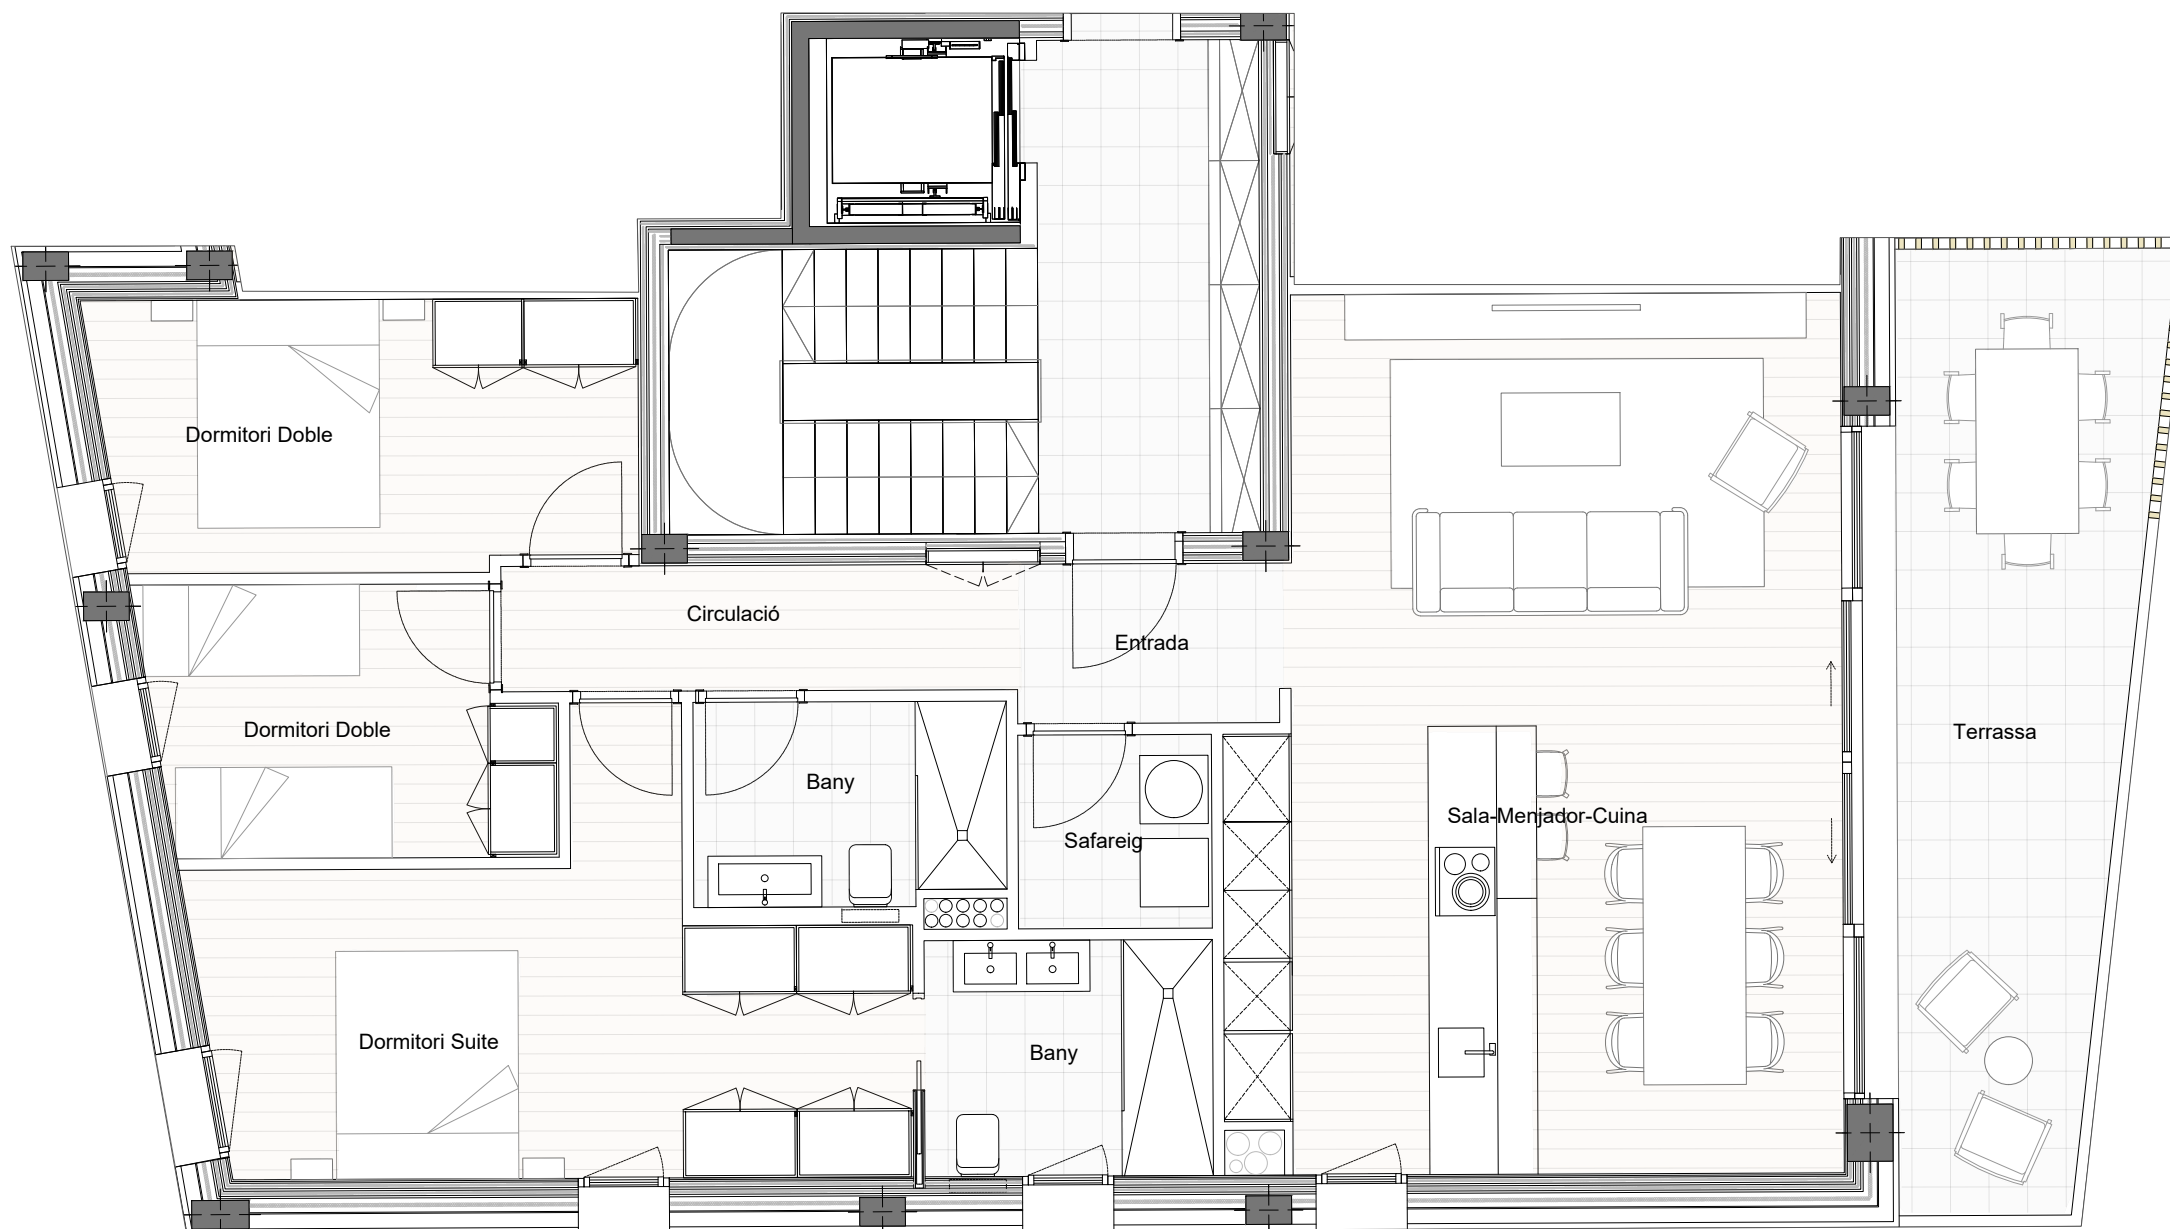

BLOC A  
1<sup>er</sup> 1<sup>a</sup>

	Sup. Útil
Sala-Menjador-Cuina	39.39 m <sup>2</sup>
Dormitori Suite	17.29 m <sup>2</sup>
Dormitori Doble	7.96 m <sup>2</sup>
Dormitori Doble	11.15 m <sup>2</sup>
Bany	5.24 m <sup>2</sup>
Bany	4.83 m <sup>2</sup>
Safareig	2.89 m <sup>2</sup>
Entrada	3.34 m <sup>2</sup>
Circulació	4.98 m <sup>2</sup>
<b>SUP. ÚTIL TOTAL</b>	<b>97.06 m<sup>2</sup></b>
<b>SUP. CONST. TOTAL</b>	<b>118.40 m<sup>2</sup></b>
Terrassa	16.95 m <sup>2</sup>

PLÀNOL INFORMATIU, SUSCEPTIBLE DE SER MODIFICAT PER NECESSITATS TÈCNiques, JURÍDIQUES, COMERCIALS O NORMATIVES.  
L'HABITATGE ES LLIURARÀ, EXCLUSIVAMENT, AMB L'EQUIPAMENT INDICAT A LA MEMÒRIA DE QUALITATS

V8. 16/09/2024

PROVALIX  
HOMES