


pla d'ordino

PROVALIX HOMES

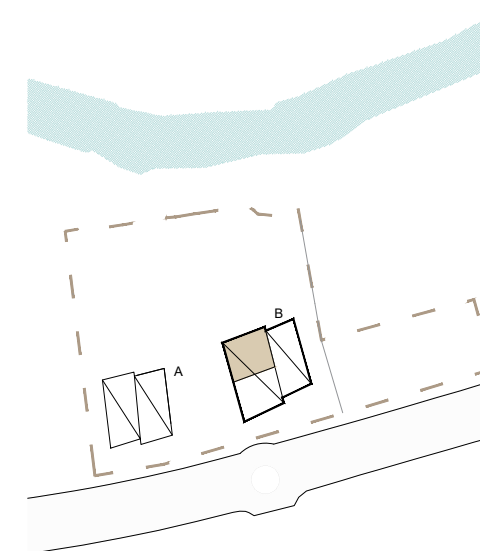


0 1 2 4m

BLOC B
1^{er} 2^a

	Sup. Útil
Sala-Menjador-Cuina	32.03 m ²
Dormitori Doble	13.11 m ²
Dormitori	10.03 m ²
Bany	5.24 m ²
Bany	4.16 m ²
Entrada-Safareig	6.25 m ²
SUP. ÚTIL TOTAL	70.83 m ²
SUP. CONST. TOTAL	85.82 m ²

Terrassa 21.58 m²

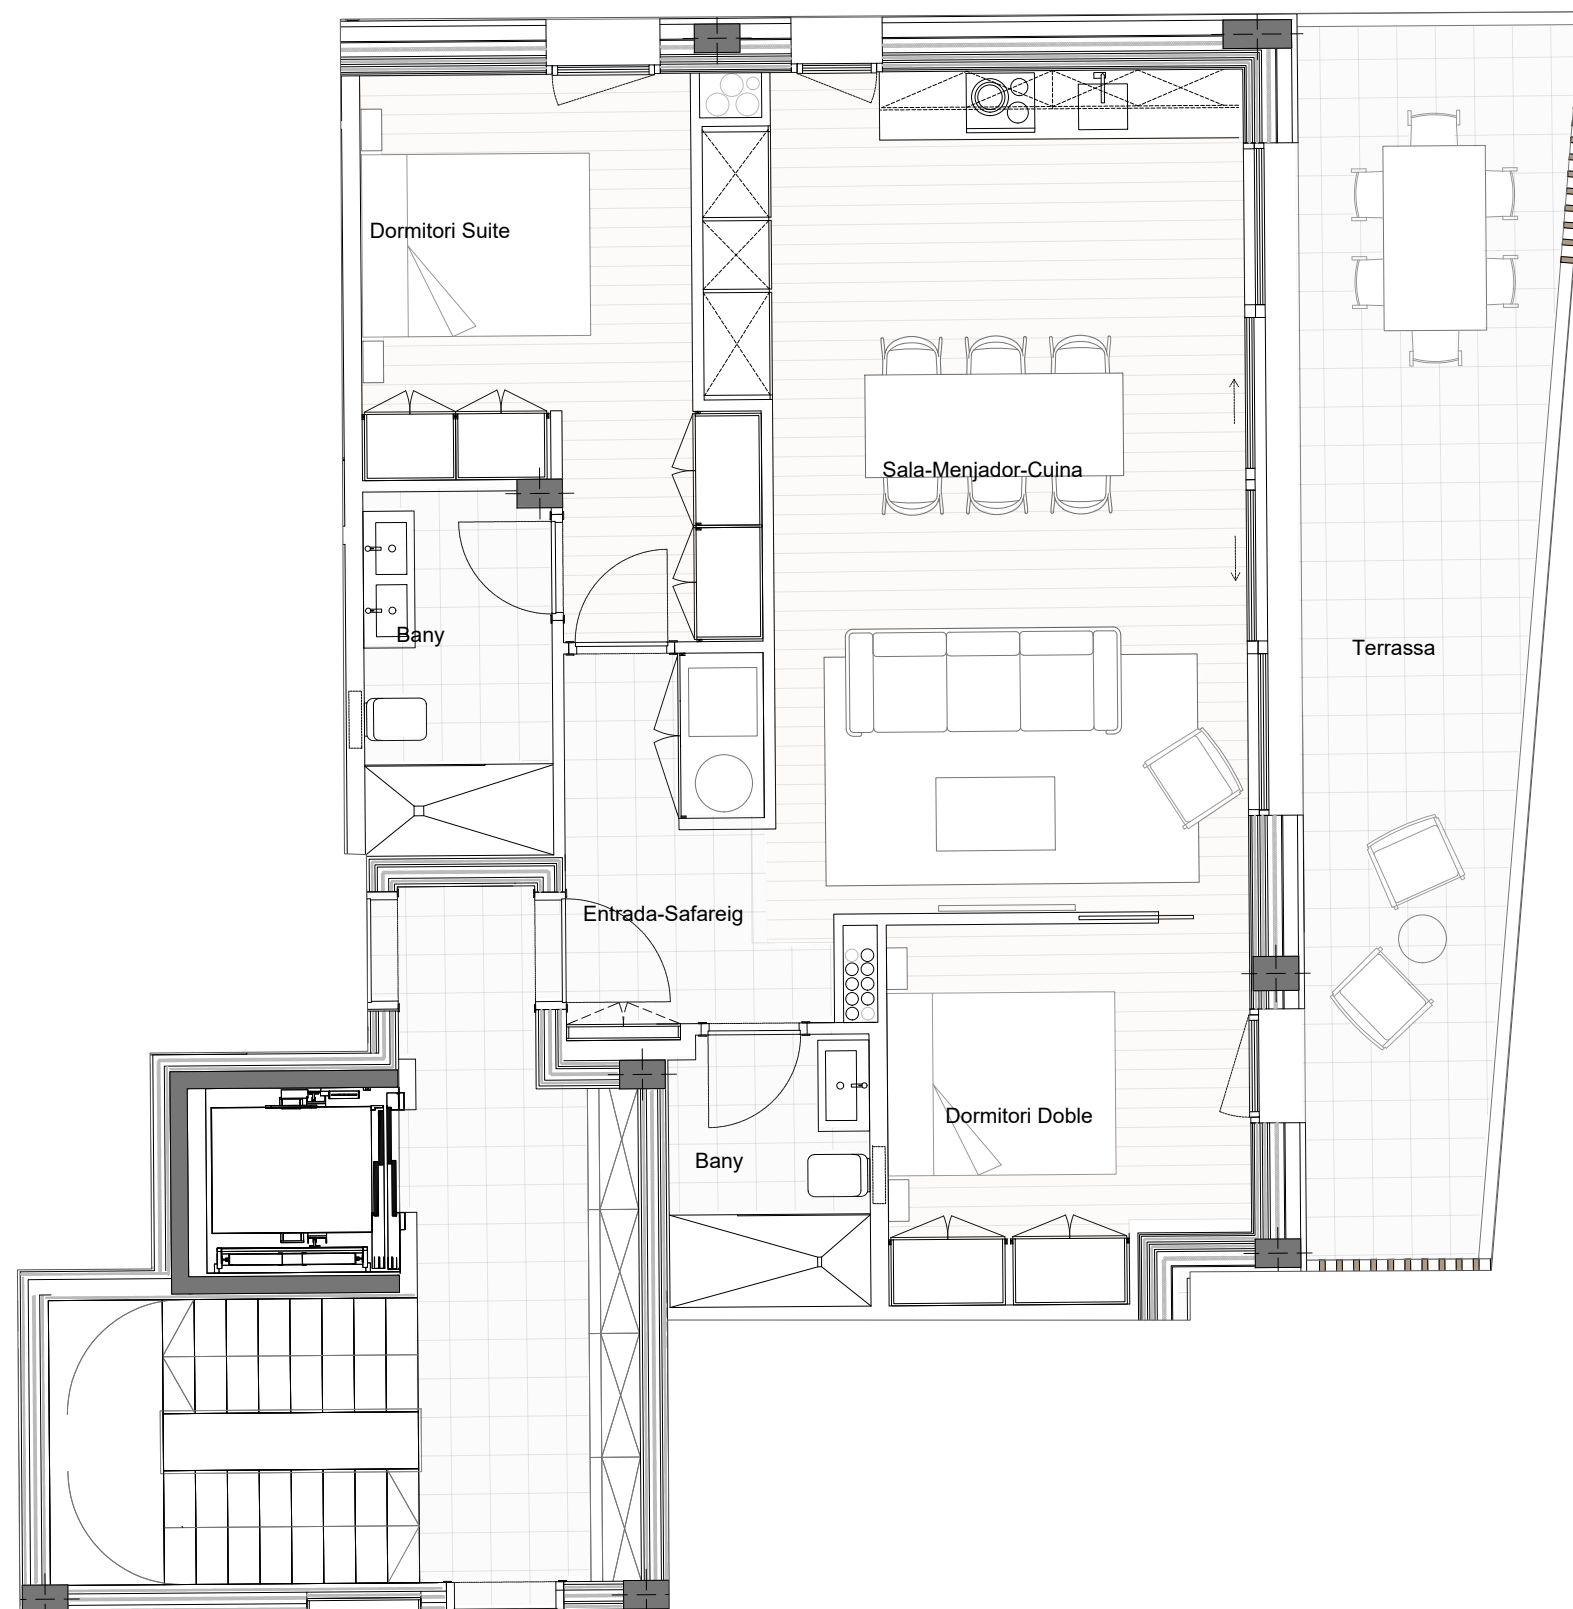

PLÀNOL INFORMATIU, SUSCEPTIBLE DE SER MODIFICAT PER NECESSITATS TÈCNiques, JURÍDIQUES, COMERCIALS O NORMATIVES.
L'HABITATGE ES LLIURARÀ, EXCLUSIVAMENT, AMB L'EQUIPAMENT INDICAT A LA MEMÒRIA DE QUALITATS

V8. 16/09/2024

PROVALIX
HOMES