



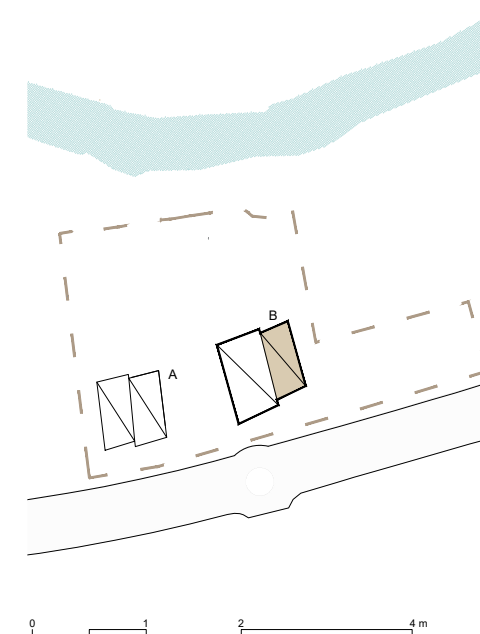

pla d'ordino

PROVALIX HOMES

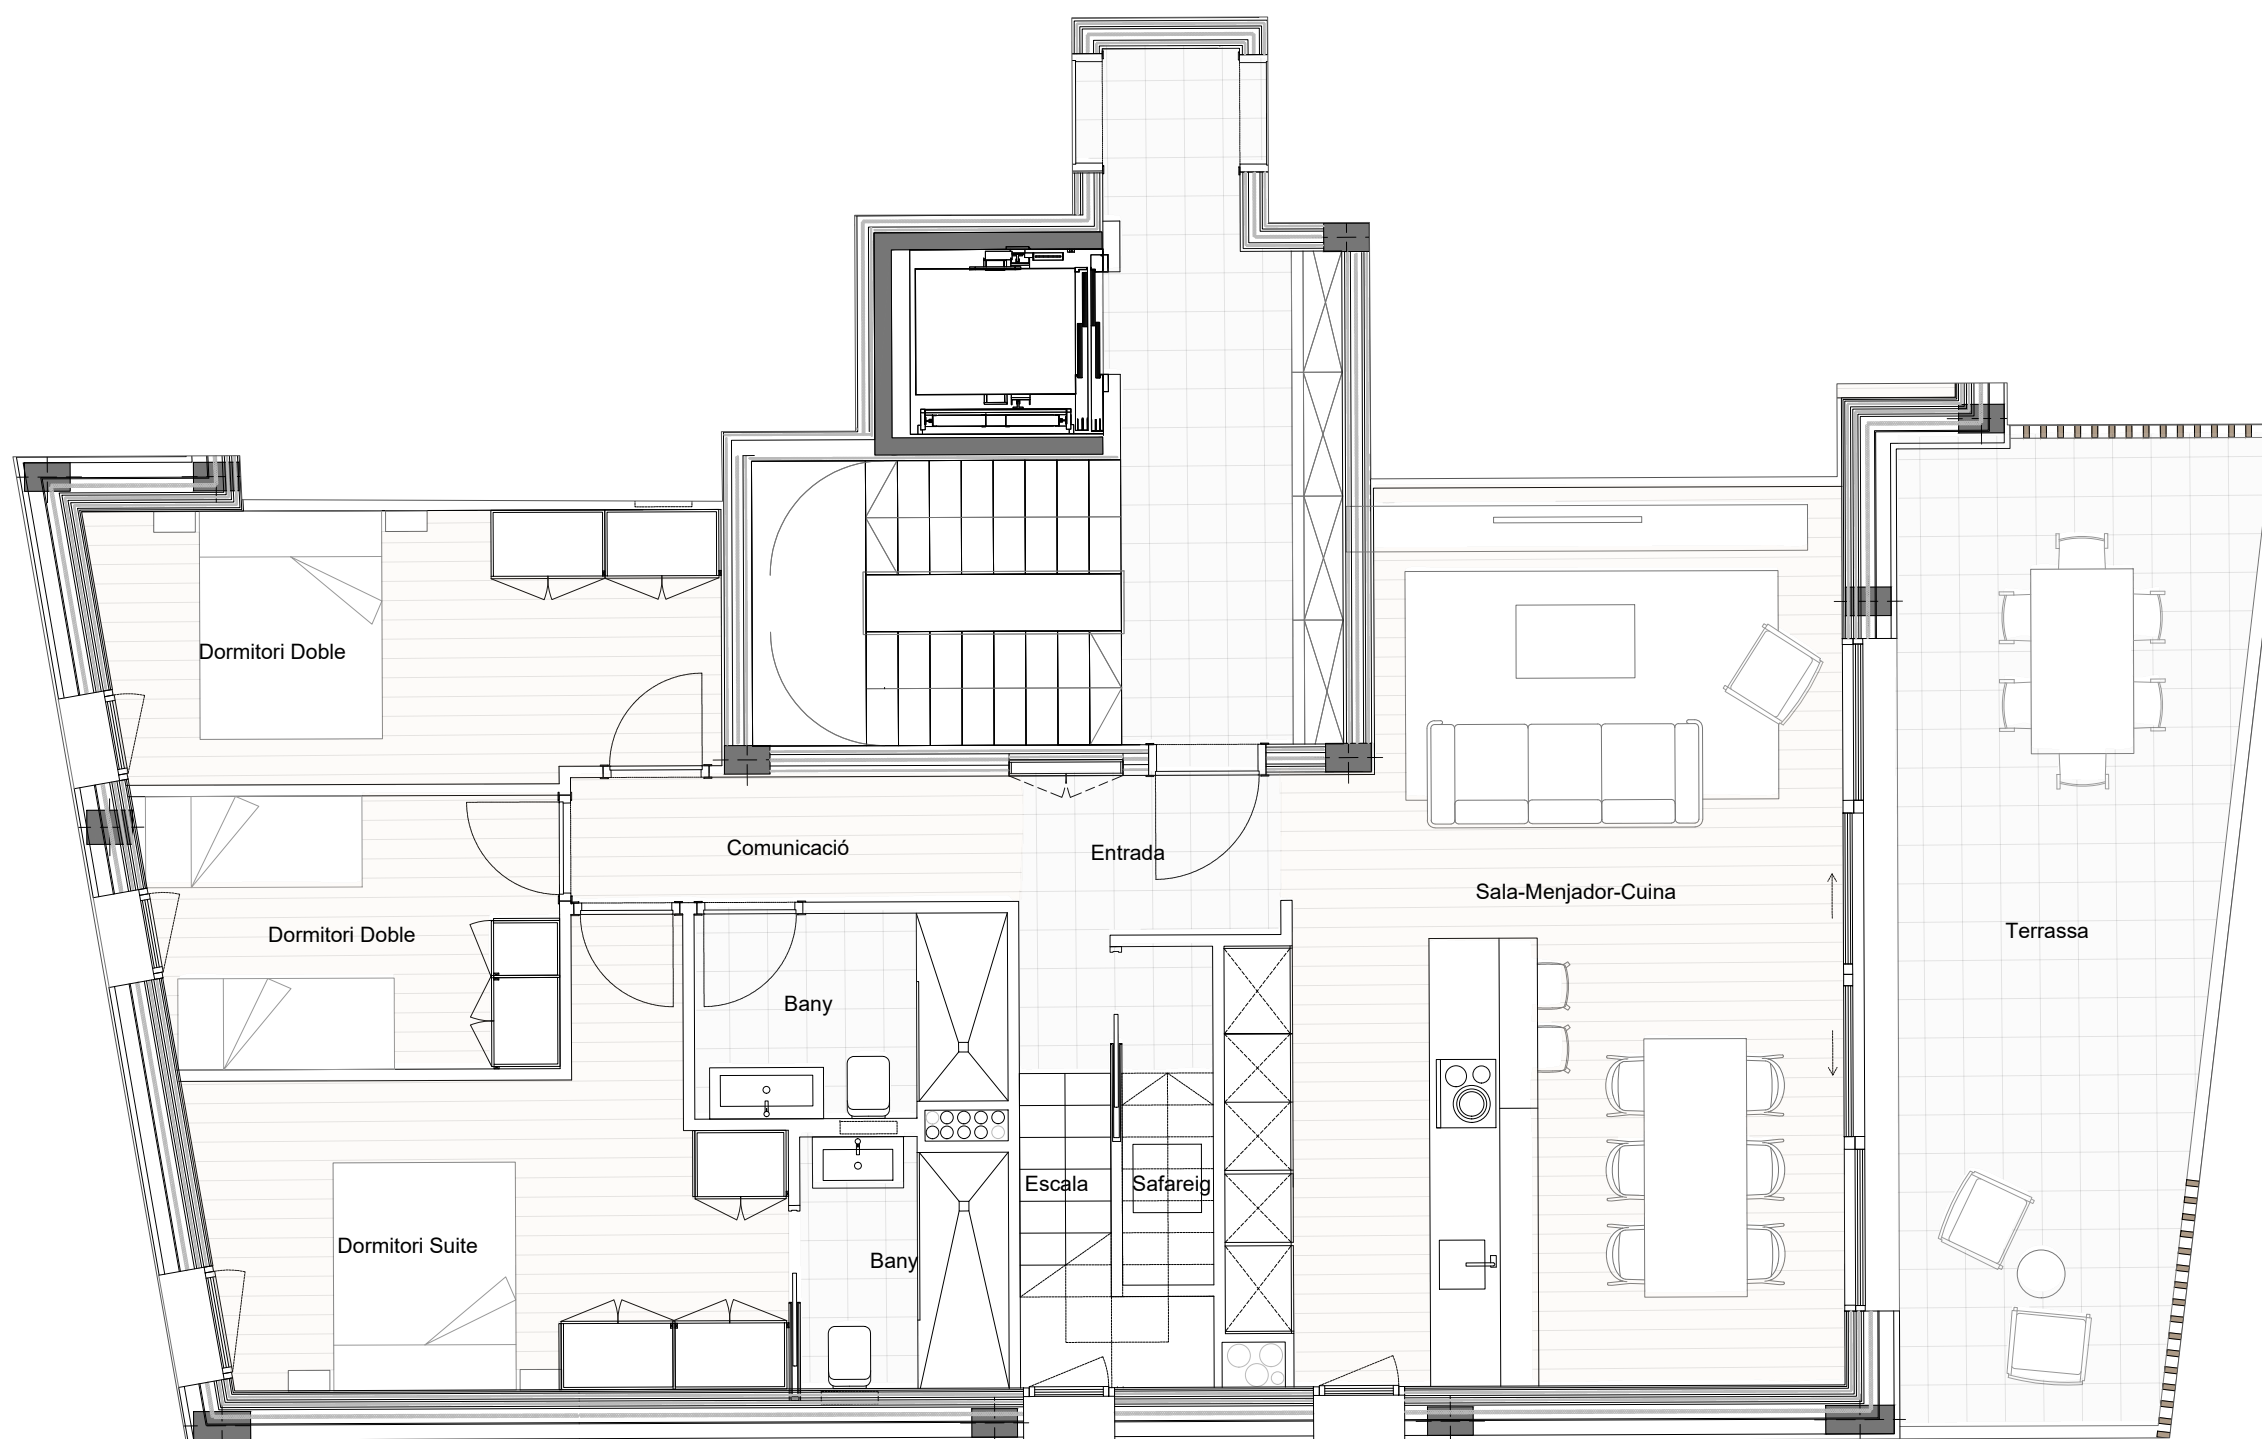

BLOC B
Àtic 1^a

	Sup. Útil
Sala-Menjador-Cuina	38.36 m ²
Dormitori Suite	14.91 m ²
Dormitori Doble	12.84 m ²
Dormitori Doble	8.58 m ²
Dormitori Suite	25.29 m ²
Estudi	21.11 m ²
Bany	3.94 m ²
Bany	4.83 m ²
Bany	4.24 m ²
Safareig	2.38 m ²
Entrada	3.33 m ²
Circulació	4.33 m ²
Escala	3.90 m ²
SUP. ÚTIL TOTAL	148.02 m²
SUP. CONST. TOTAL	194.67 m²

Terrassa 24.14 m²

PROVALIX
HOMES



PLÀNOL INFORMATIU, SUSCEPTIBLE DE SER MODIFICAT PER NECESSITATS TÈCNiques, JURÍDIQUES, COMERCIALS O NORMATIVES.
L'HABITATGE ES LLIURARÀ, EXCLUSIVAMENT, AMB L'EQUIPAMENT INDICAT A LA MEMÒRIA DE QUALITATS

V8. 16/09/2024



pla d'ordino

PROVALIX HOMES

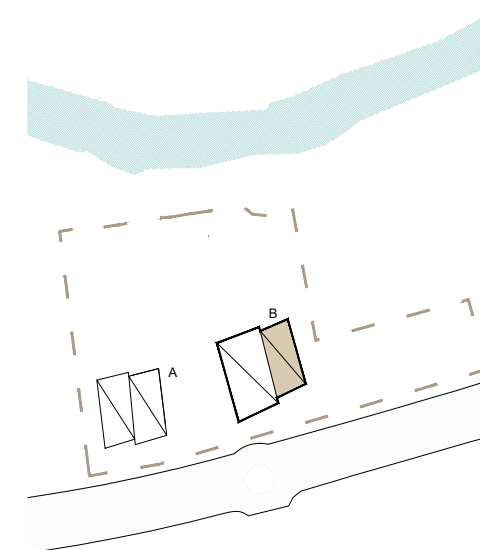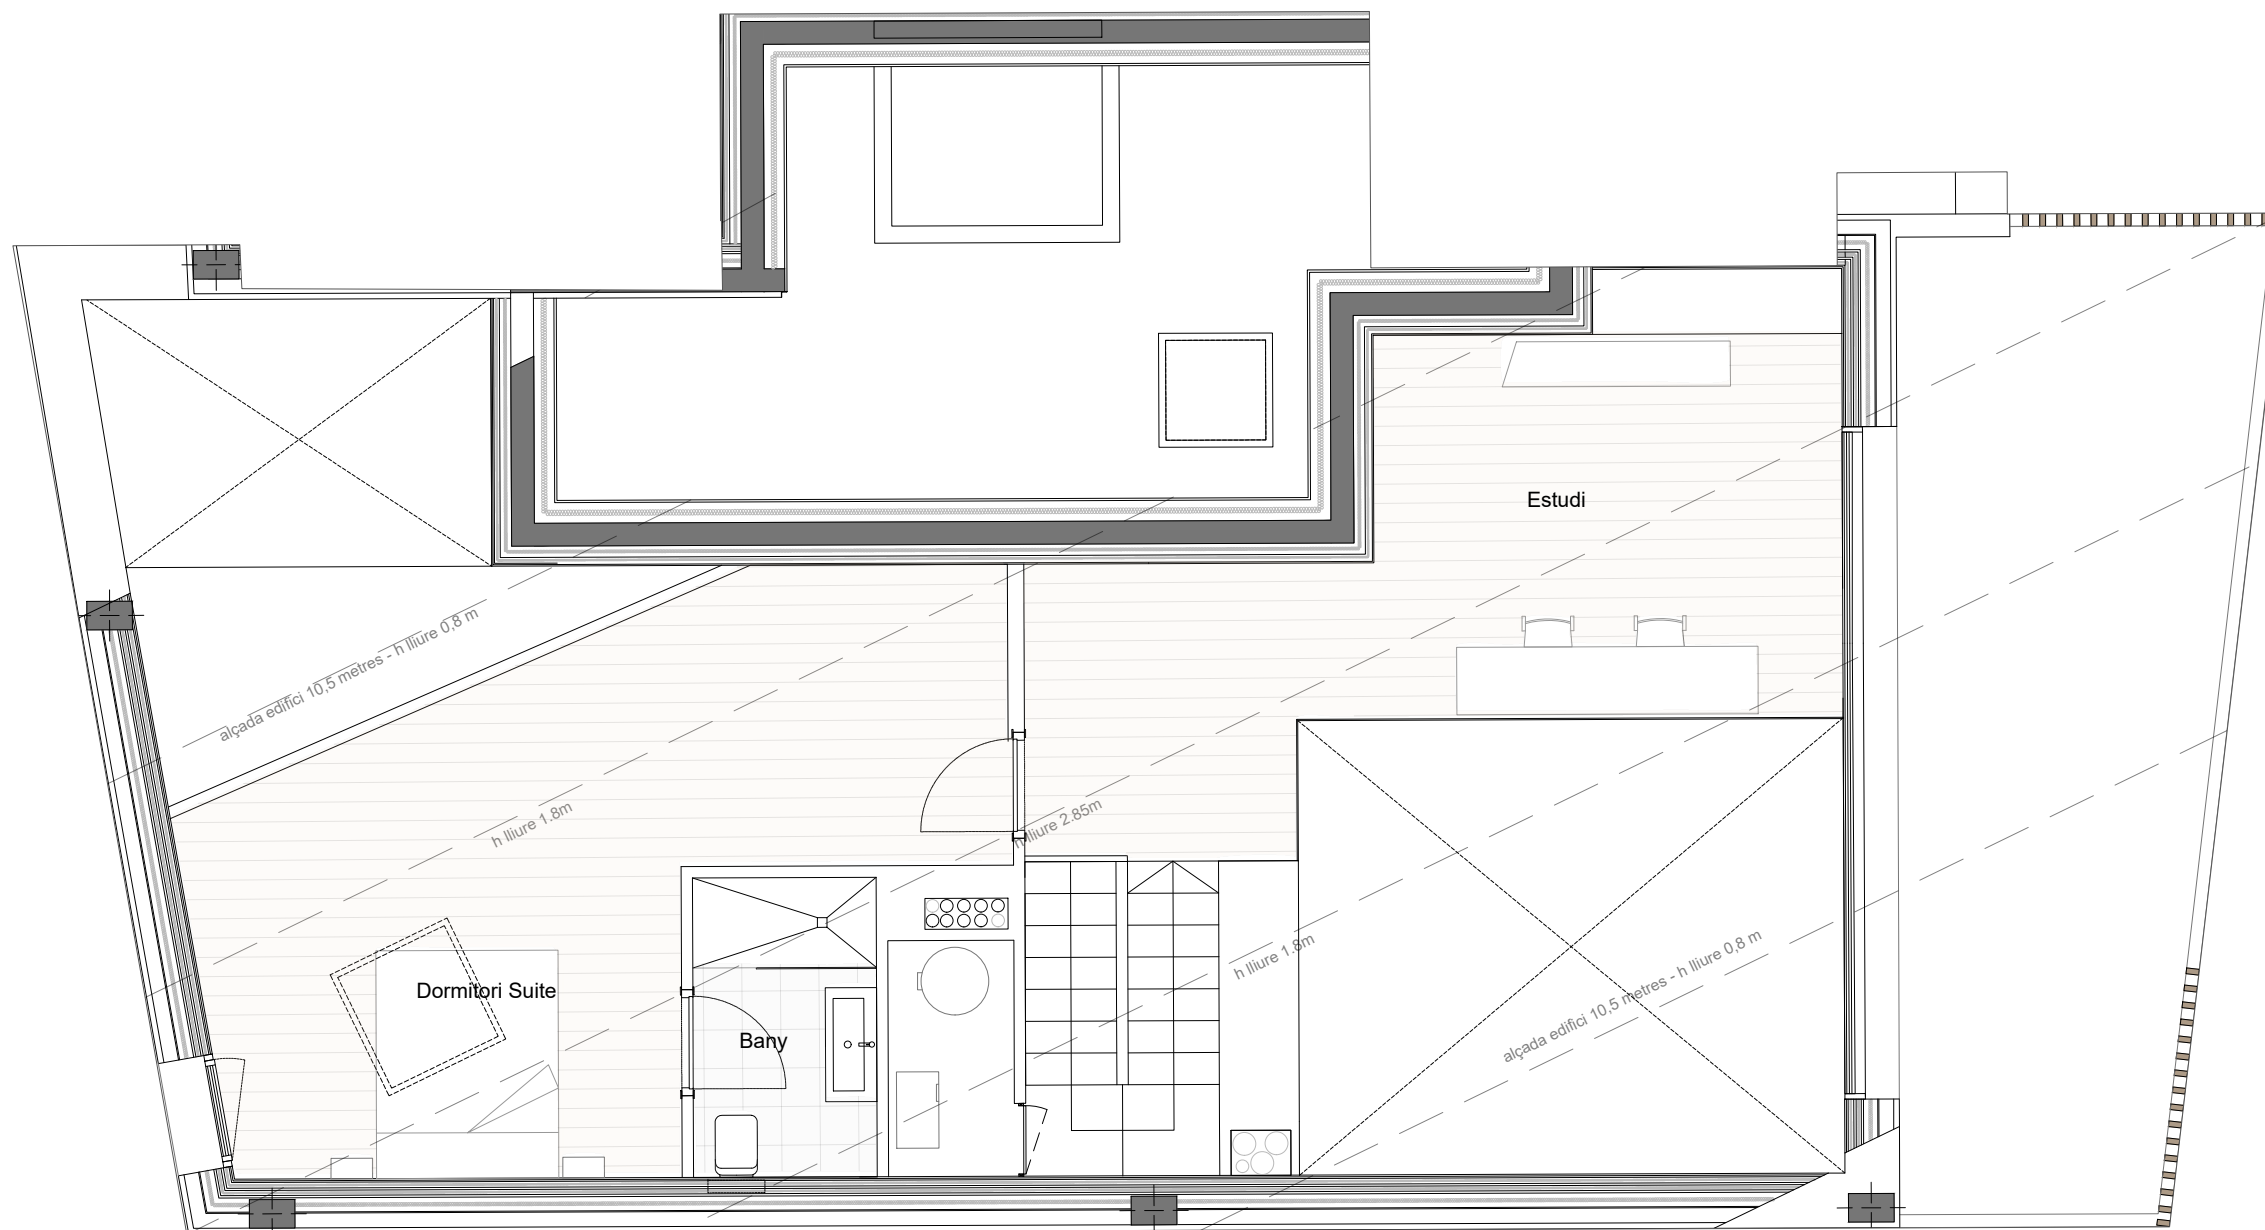

0 1 2 4 m

BLOC B

Àtic 1ª

	Sup. Útil
Sala-Menjador-Cuina	38.36 m ²
Dormitori Suite	14.91 m ²
Dormitori Doble	12.84 m ²
Dormitori Doble	8.58 m ²
Dormitori Suite	25.29 m ²
Estudi	21.11 m ²
Bany	3.94 m ²
Bany	4.83 m ²
Bany	4.24 m ²
Safareig	2.38 m ²
Entrada	3.33 m ²
Circulació	4.33 m ²
Escala	3.90 m ²
SUP. ÚTIL TOTAL	148.02 m²
SUP. CONST. TOTAL	194.67 m²

Terrassa 24.14 m²

PROVALIX
HOMES

PLÀNOL INFORMATIU, SUSCEPTIBLE DE SER MODIFICAT PER NECESSITATS TÈCNiques, JURÍDIQUES, COMERCIALS O NORMATIVES.
L'HABITATGE ES LLIURARÀ, EXCLUSIVAMENT, AMB L'EQUIPAMENT INDICAT A LA MEMÒRIA DE QUALITATS

V8. 16/09/2024