


pla d'ordino

PROVALIX HOMES

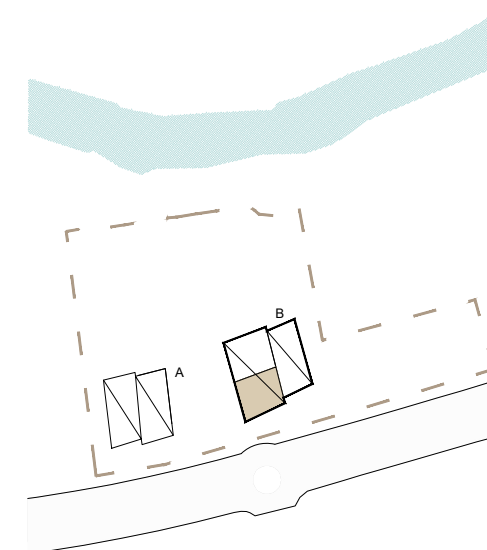


BLOC B
Àtic 3ª

	Sup. Útil
Sala-Menjador-Cuina	44.06 m ²
Dormitori Suite	11.86 m ²
Dormitori Doble	14.66 m ²
Dormitori Doble	10.87 m ²
Estudi	9.55 m ²
Bany	4.55 m ²
Bany	4.82 m ²
Bany	4.20 m ²
Entrada-Safareig	8.03 m ²
SUP. ÚTIL TOTAL	112.60 m ²
SUP. CONST. TOTAL	139.80 m ²
Terrassa	15.86 m ²

PROVALIX
HOMES



PLÀNOL INFORMATIU, SUSCEPTIBLE DE SER MODIFICAT PER NECESSITATS TÈCNiques, JURÍDIQUES, COMERCIALS O NORMATIVES.
L'HABITATGE ES LLIURARÀ, EXCLUSIVAMENT, AMB L'EQUIPAMENT INDICAT A LA MEMÒRIA DE QUALITATS

V8. 16/09/2024

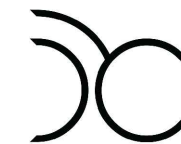

pla d'ordino

PROVALIX HOMES

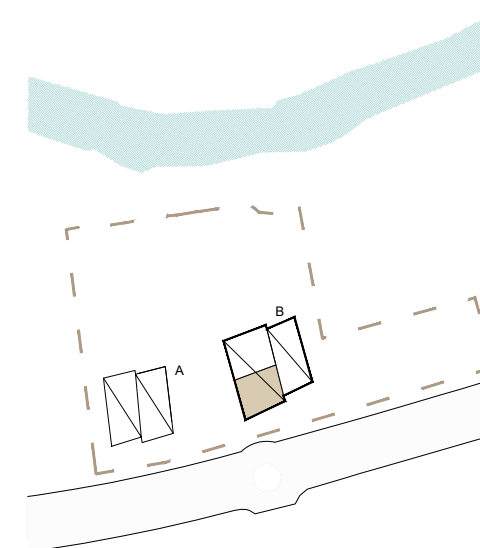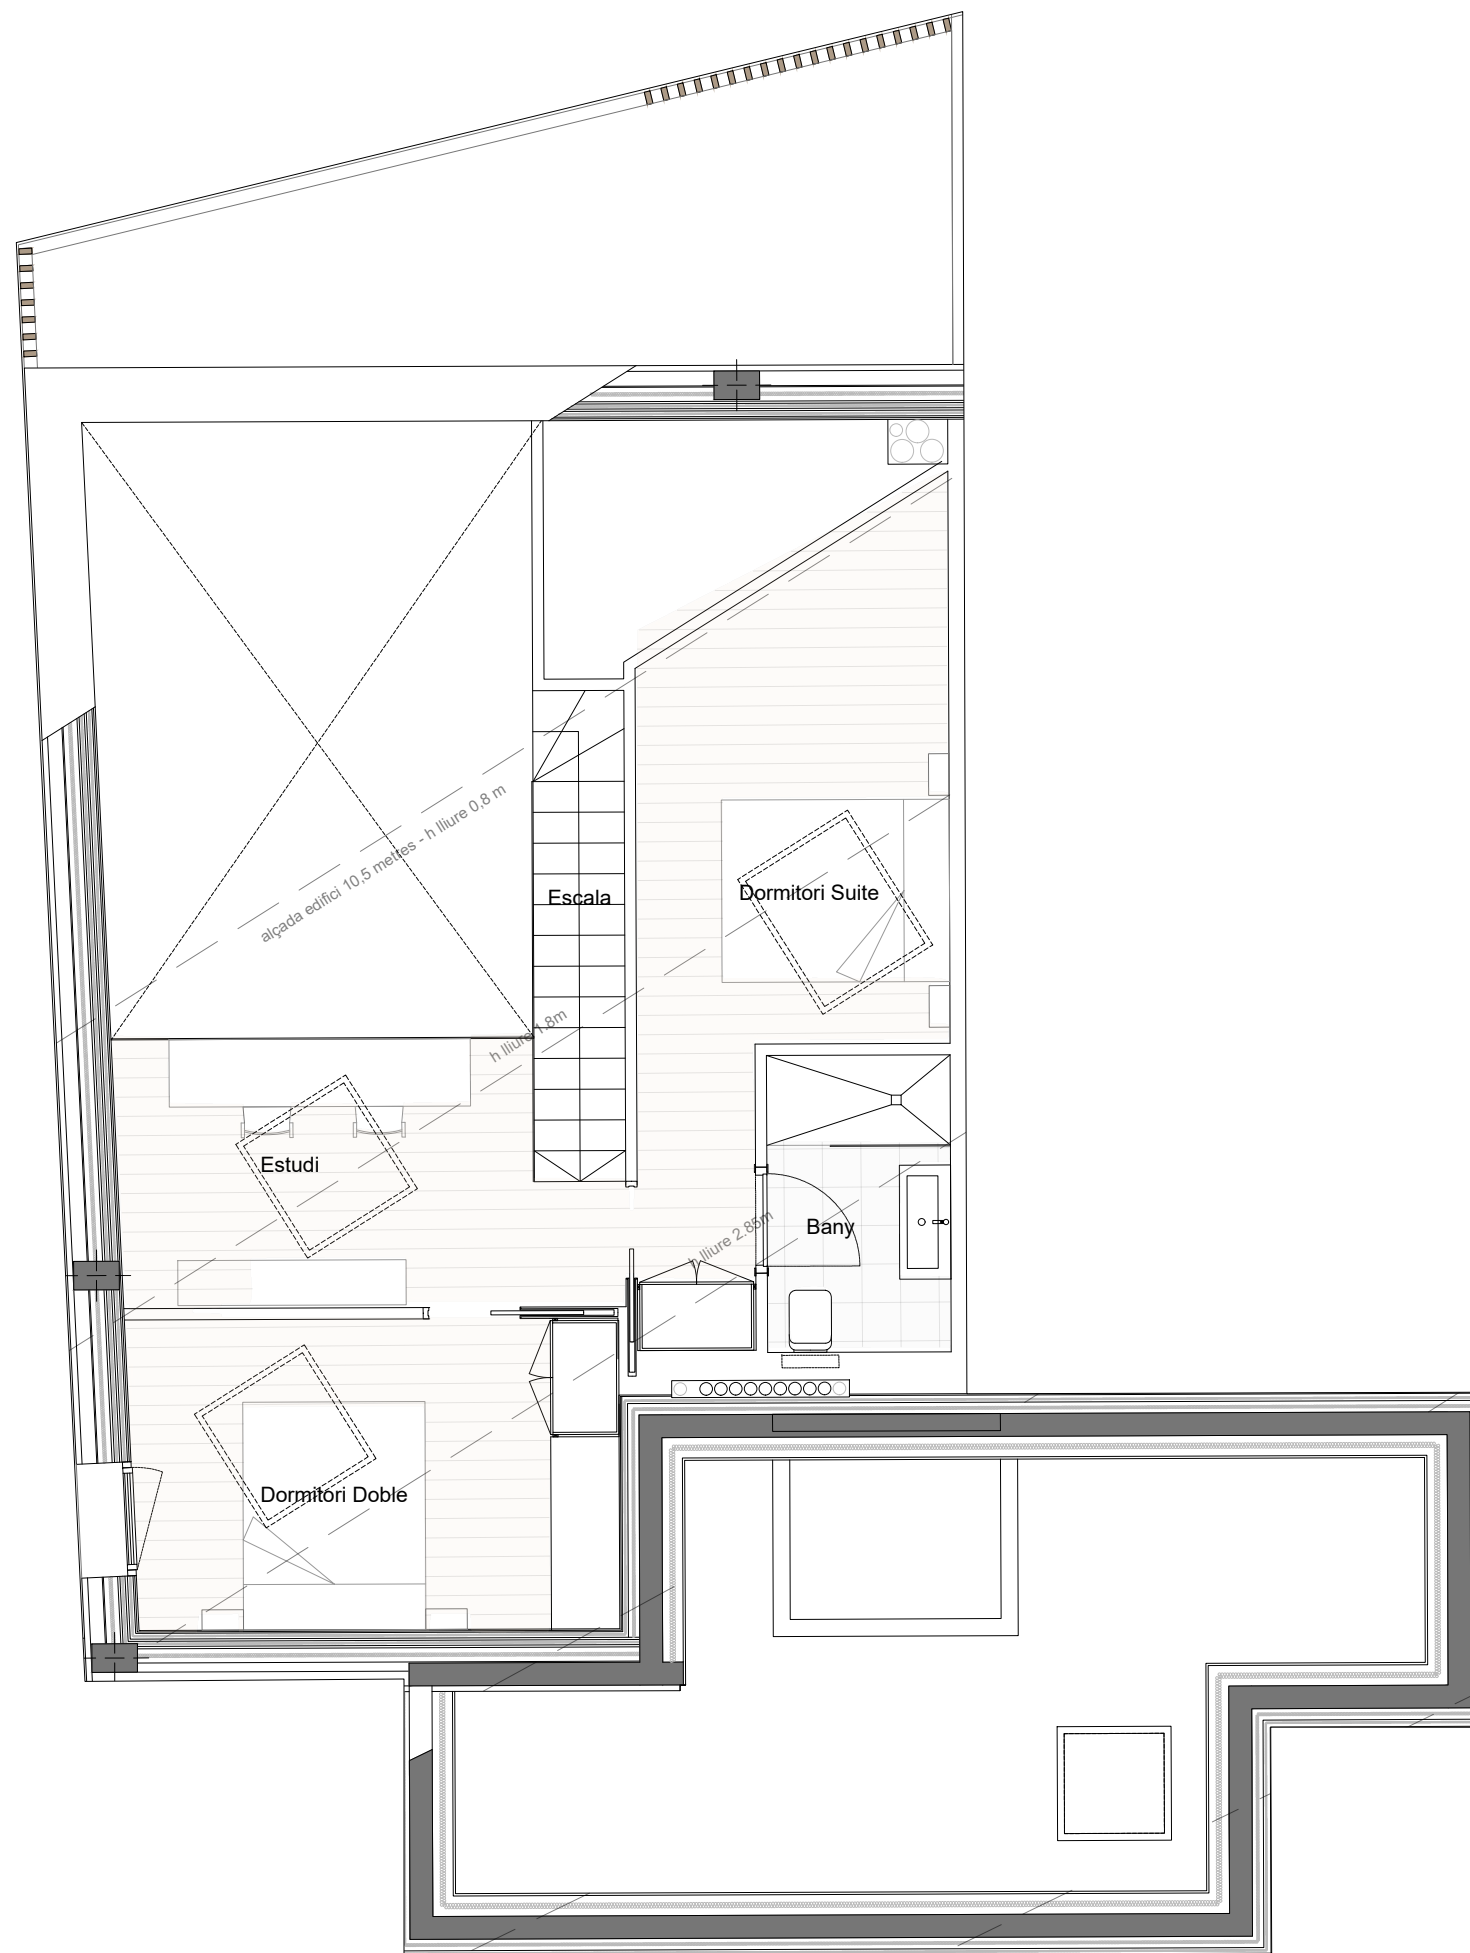

0 1 2 4 m

BLOC B
Àtic 3ª

	Sup. Útil
Sala-Menjador-Cuina	44.06 m ²
Dormitori Suite	11.86 m ²
Dormitori Doble	14.66 m ²
Dormitori Doble	10.87 m ²
Estudi	9.55 m ²
Bany	4.55 m ²
Bany	4.82 m ²
Bany	4.20 m ²
Entrada-Safareig	8.03 m ²
SUP. ÚTIL TOTAL	112.60 m²
SUP. CONST. TOTAL	139.80 m²

Terrassa 15.86 m²

PROVALIX
HOMES

PLÀNOL INFORMATIU, SUSCEPTIBLE DE SER MODIFICAT PER NECESSITATS TÈCNiques, JURÍDIQUES, COMERCIALS O NORMATIVES.
L'HABITATGE ES LLIURARÀ, EXCLUSIVAMENT, AMB L'EQUIPAMENT INDICAT A LA MEMÒRIA DE QUALITATS

V8. 16/09/2024