



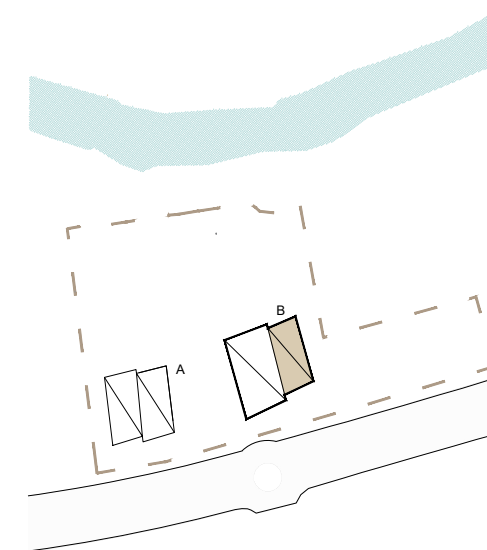

pla d'ordino

PROVALIX HOMES

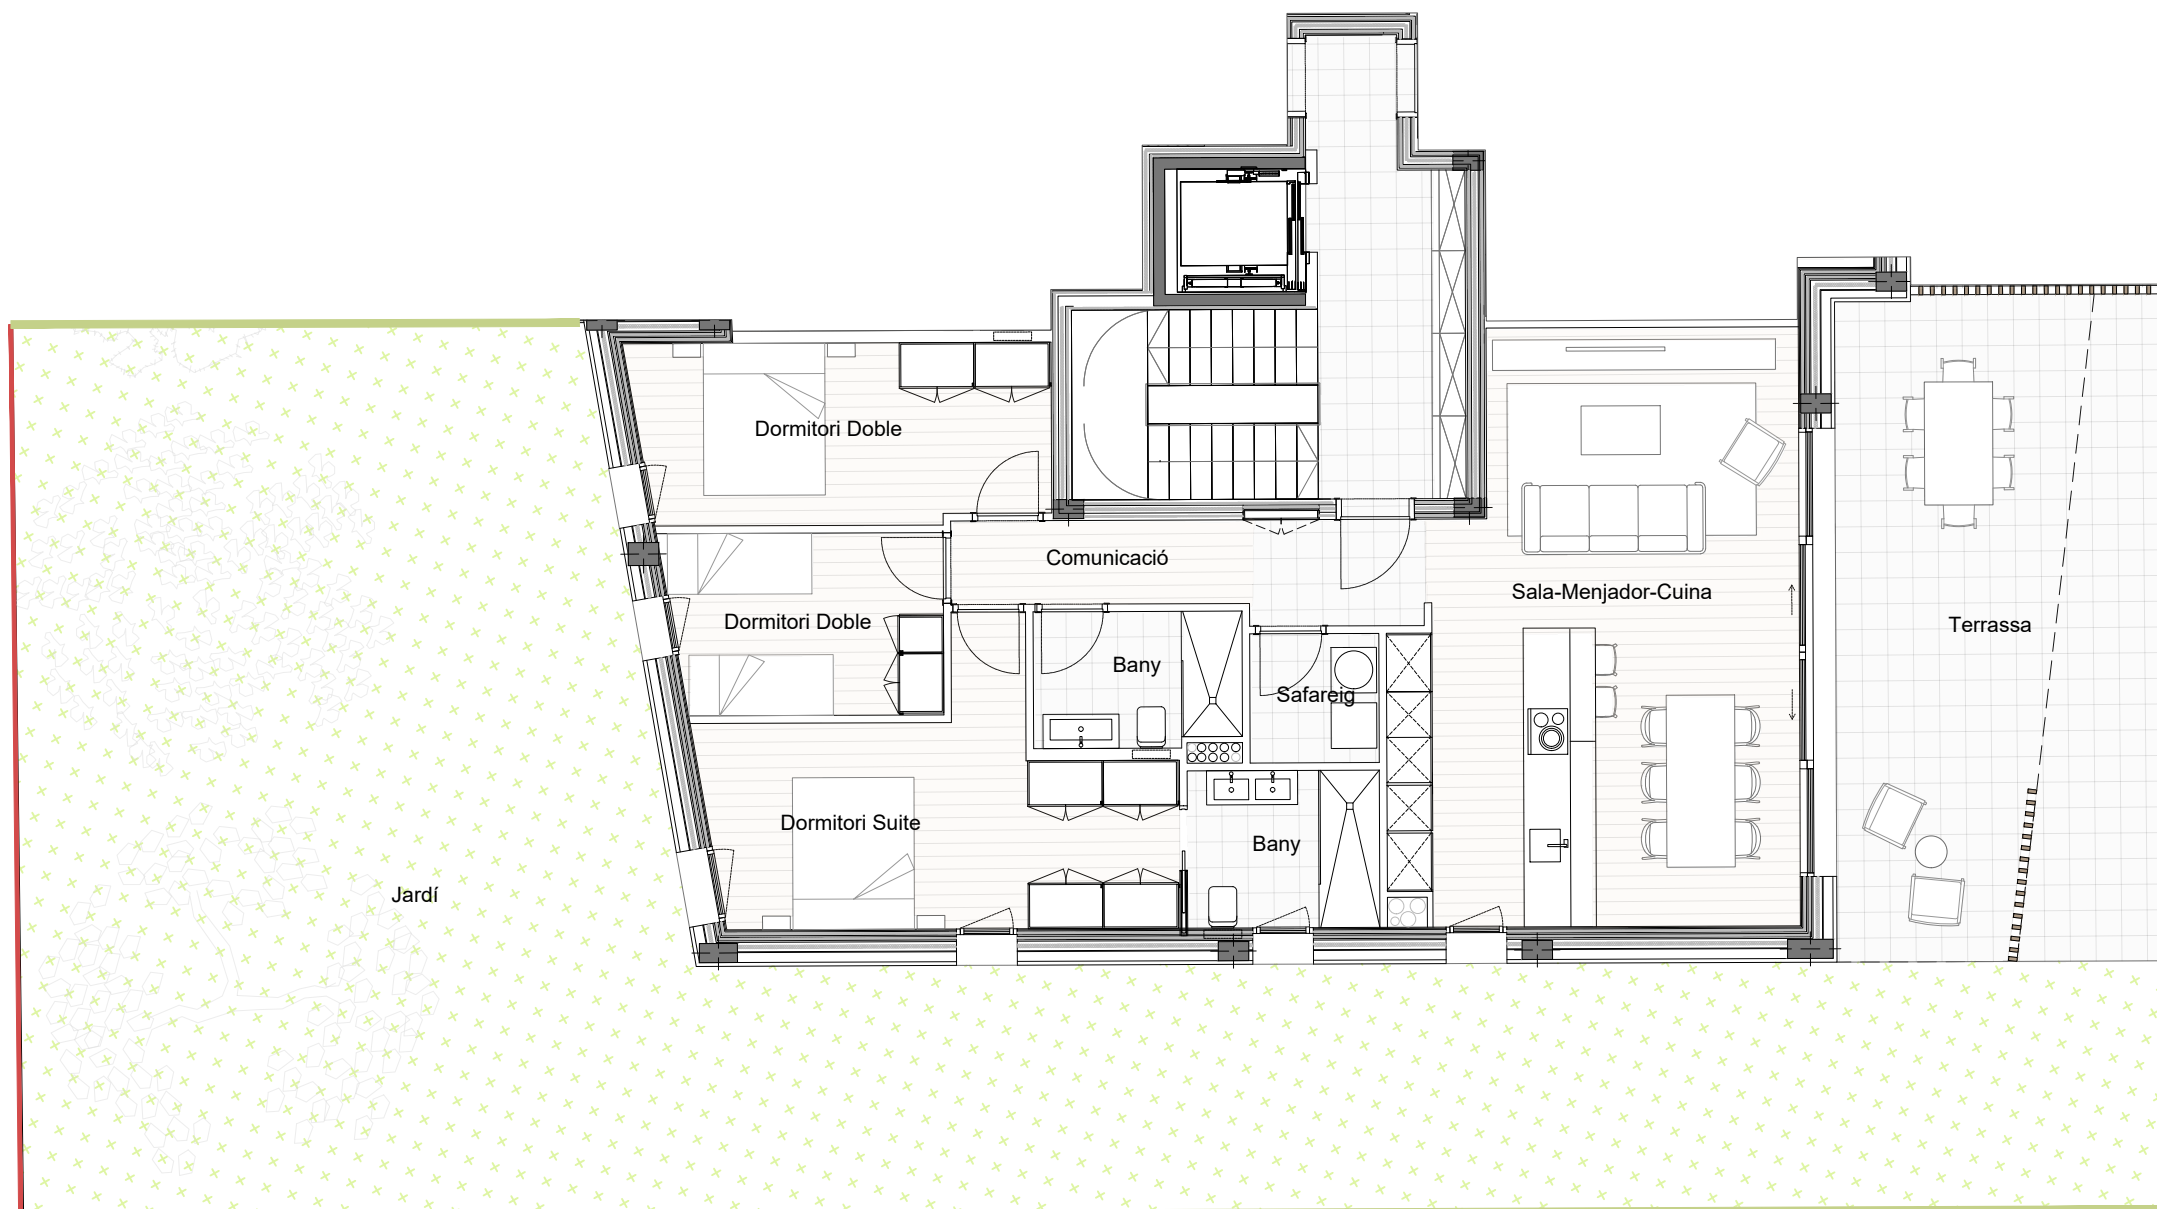

0 1 2 5m

BLOC B
Baixos 1^a

	Sup. Útil
Sala-Menjador-Cuina	38.47 m ²
Dormitori Suite	17.29 m ²
Dormitori Doble	8.58 m ²
Dormitori Doble	12.84 m ²
Bany	5.24 m ²
Bany	4.83 m ²
Safareig	2.89 m ²
Entrada	3.24 m ²
Circulació	4.31 m ²
SUP. ÚTIL TOTAL	97.69 m ²
SUP. CONST. TOTAL	119.12 m ²

Terrassa	43.37 m ²
Jardí	230.82 m ²

PROVALIX
HOMES



PLÀNOL INFORMATIU, SUSCEPTIBLE DE SER MODIFICAT PER NECESSITATS TÈCNiques, JURÍDIQUES, COMERCIALS O NORMATIVES.
L'HABITATGE ES LLIURARÀ, EXCLUSIVAMENT, AMB L'EQUIPAMENT INDICAT A LA MEMÒRIA DE QUALITATS

V8. 16/09/2024



pla d'ordino

PROVALIX HOMES

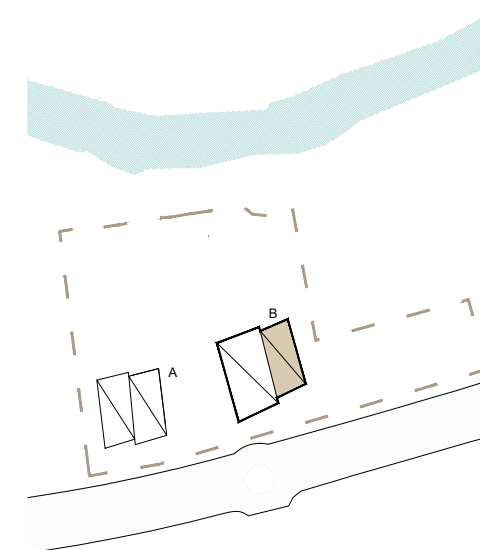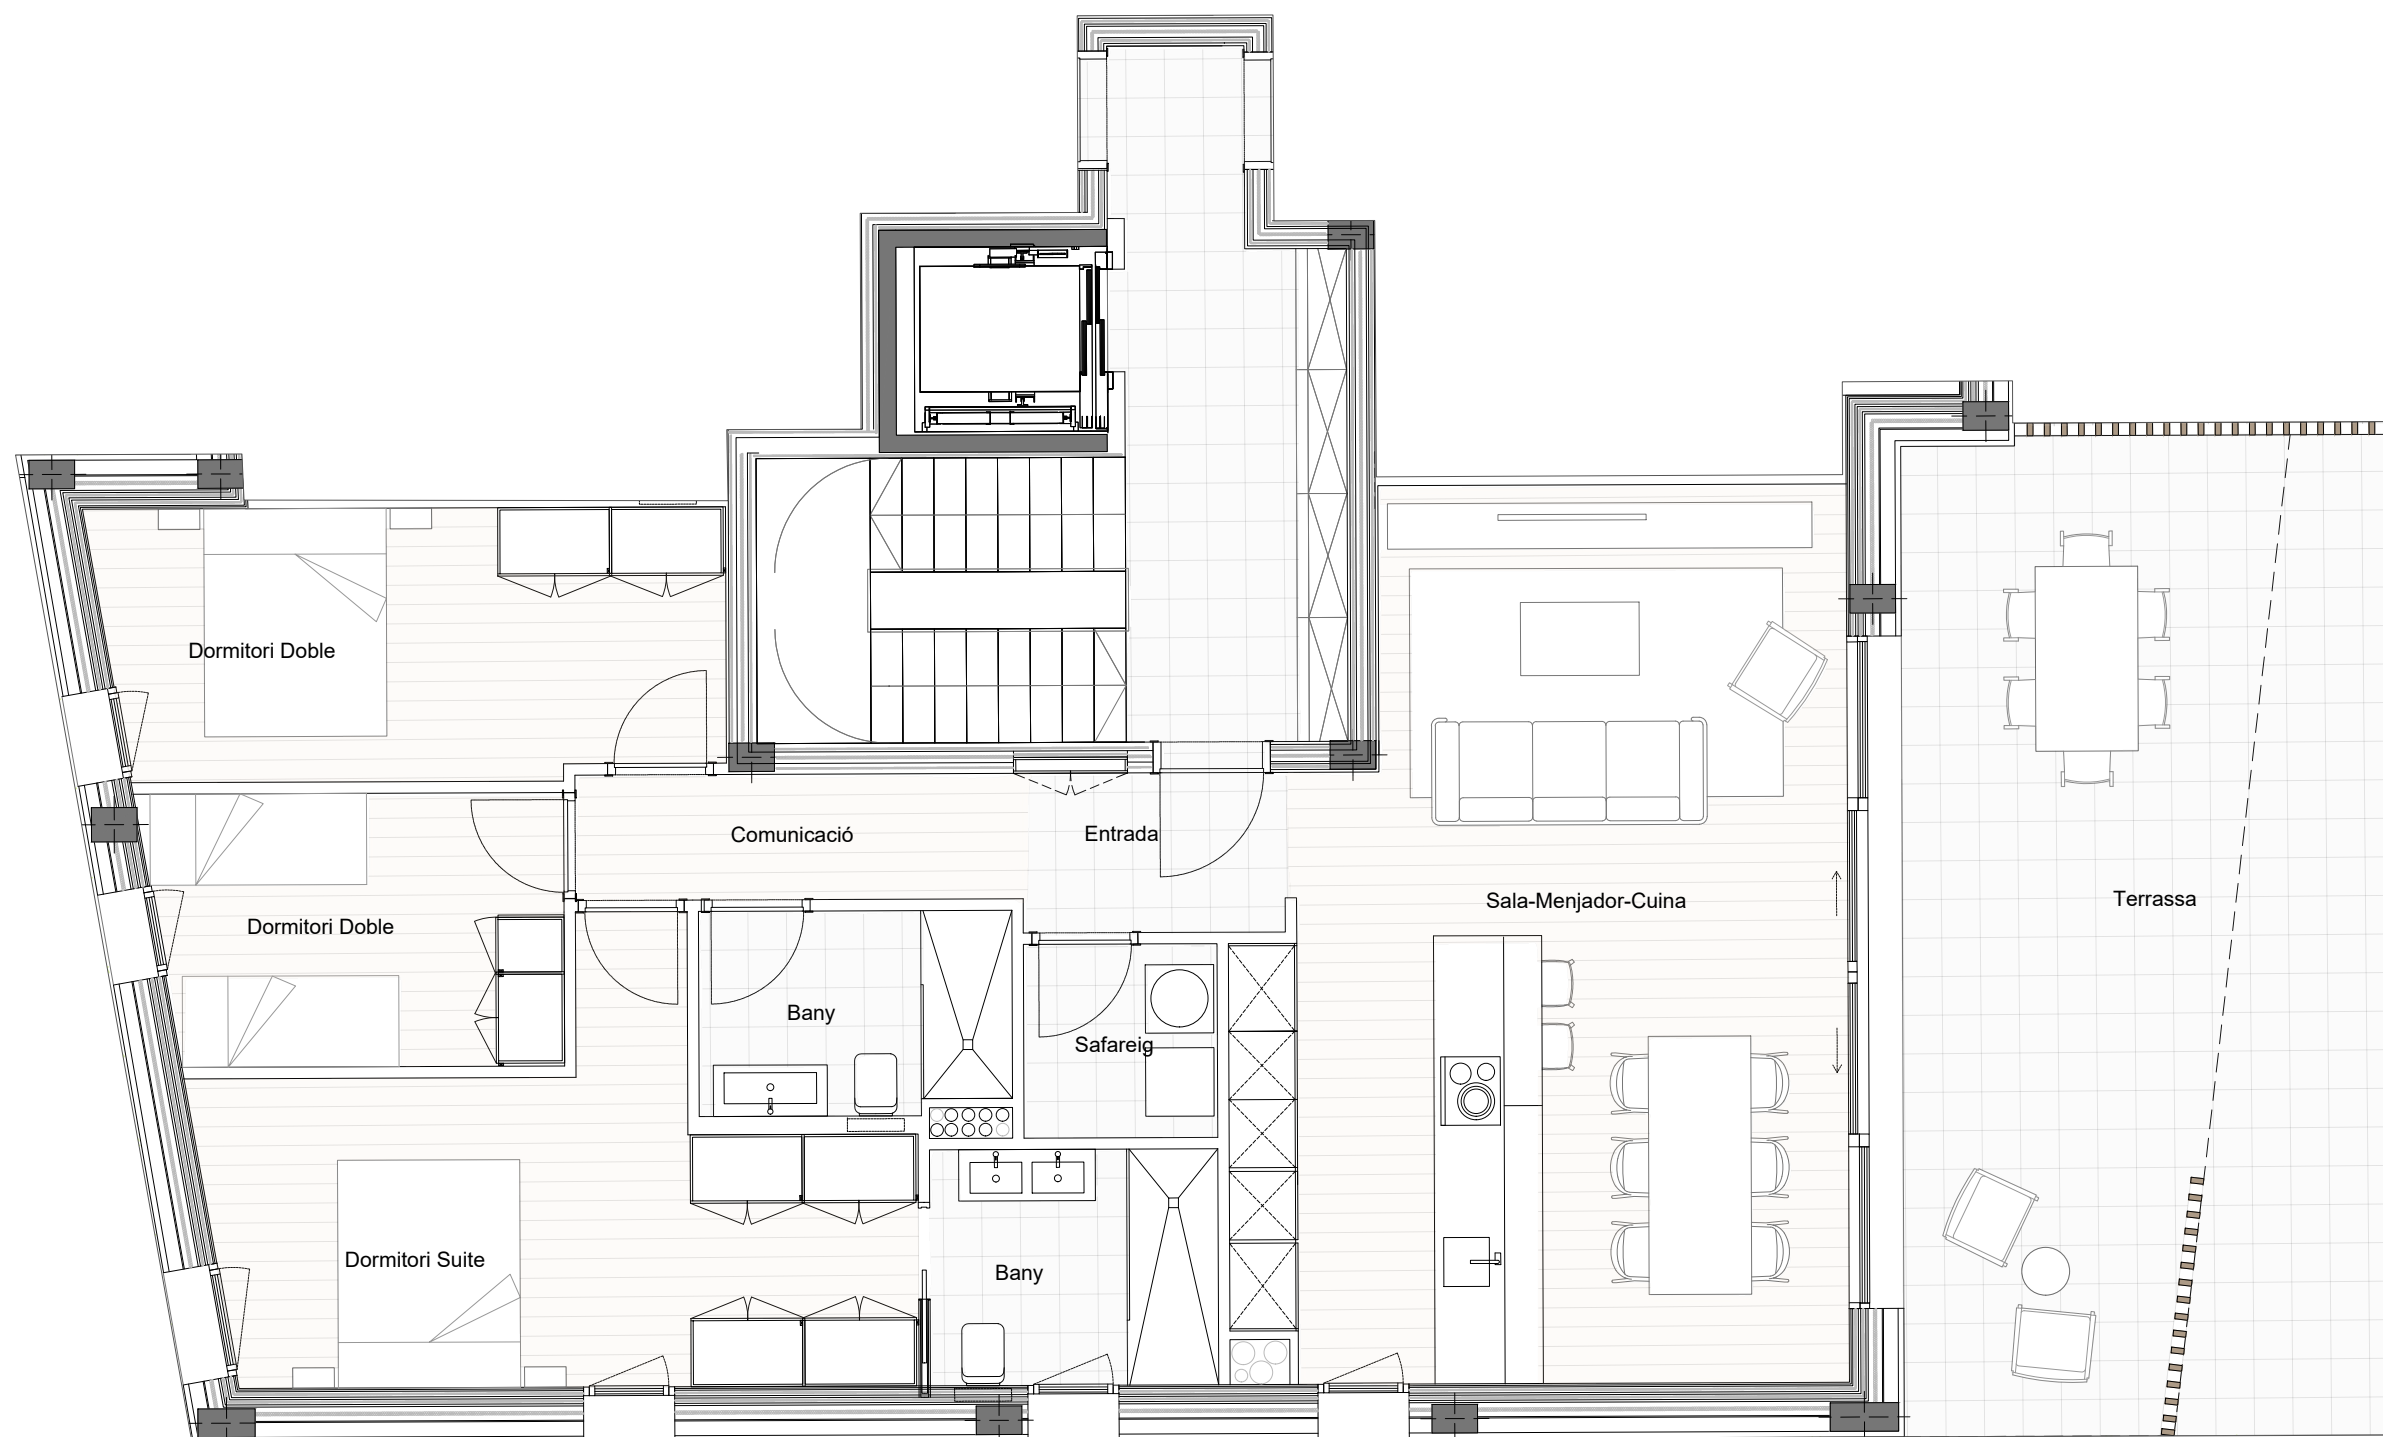

0 1 2 4m

BLOC B
Baixos 1^a

	Sup. Útil
Sala-Menjador-Cuina	38.47 m ²
Dormitori Suite	17.29 m ²
Dormitori Doble	8.58 m ²
Dormitori Doble	12.84 m ²
Bany	5.24 m ²
Bany	4.83 m ²
Safareig	2.89 m ²
Entrada	3.24 m ²
Circulació	4.31 m ²
SUP. ÚTIL TOTAL	97.69 m ²
SUP. CONST. TOTAL	119.12 m ²

Terrassa	43.37 m ²
Jardí	230.82 m ²

PLÀNOL INFORMATIU, SUSCEPTIBLE DE SER MODIFICAT PER NECESSITATS TÈCNiques, JURÍDIQUES, COMERCIALS O NORMATIVES.
L'HABITATGE ES LLIURARÀ, EXCLUSIVAMENT, AMB L'EQUIPAMENT INDICAT A LA MEMÒRIA DE QUALITATS

V8. 16/09/2024

PROVALIX
HOMES