


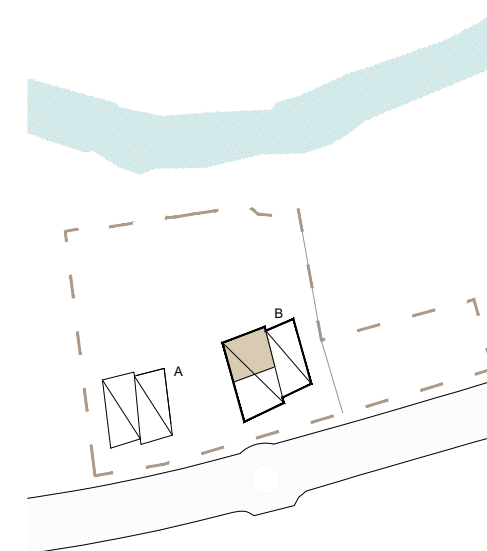

pla d'ordino

PROVALIX HOMES




0 1 2 4m

BLOC B
Baixos 2^a

	Sup. Útil
Sala-Menjador-Cuina	32.12 m ²
Dormitori Doble	13.11 m ²
Dormitori	10.03 m ²
Bany	4.16 m ²
Bany	5.24 m ²
Entrada-Safareig	6.35 m ²
SUP. ÚTIL TOTAL	71.02 m ²
SUP. CONST. TOTAL	85.82 m ²


Terrassa	42.87 m ²
Jardí	67.94 m ²

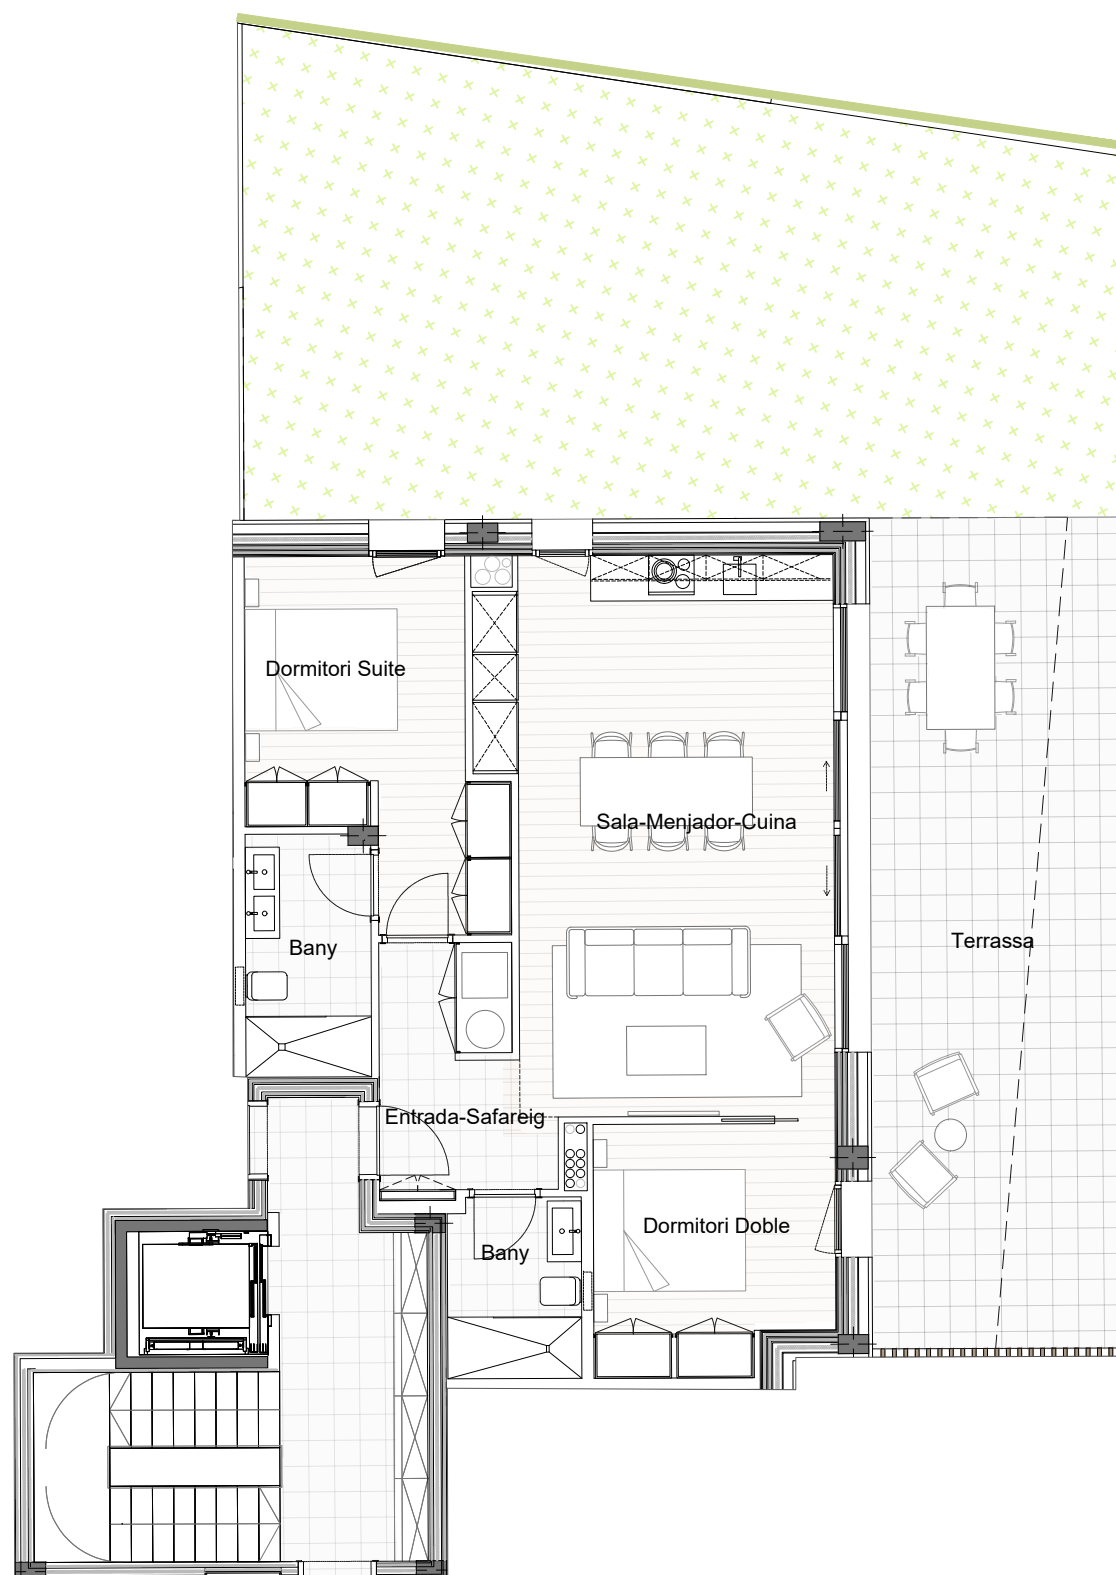

PLÀNOL INFORMATIU, SUSCEPTIBLE DE SER MODIFICAT PER NECESSITATS TÈCNiques, JURÍDIQUES, COMERCIALS O NORMATIVES.
L'HABITATGE ES LLIURARÀ, EXCLUSIVAMENT, AMB L'EQUIPAMENT INDICAT A LA MEMÒRIA DE QUALITATS


V8. 16/09/2024

PROVALIX
HOMES

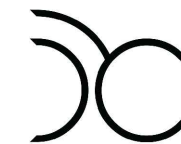

pla d'ordino

PROVALIX HOMES

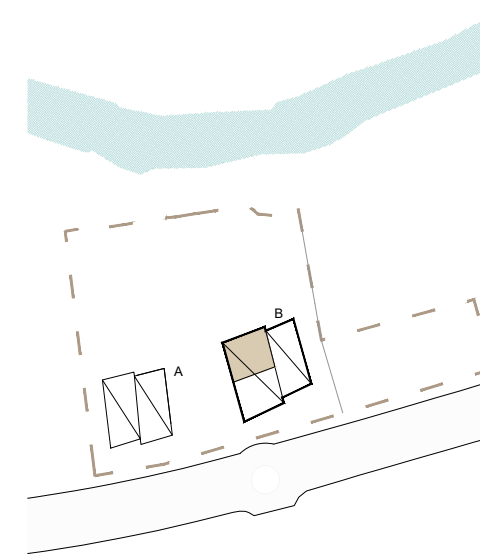

0 1 2 4m

BLOC B
Baixos 2^a

	Sup. Útil
Sala-Menjador-Cuina	32.12 m ²
Dormitori Doble	13.11 m ²
Dormitori	10.03 m ²
Bany	4.16 m ²
Bany	5.24 m ²
Entrada-Safareig	6.35 m ²
SUP. ÚTIL TOTAL	71.02 m ²
SUP. CONST. TOTAL	85.82 m ²

Terrassa	42.87 m ²
Jardí	67.94 m ²



PLÀNOL INFORMATIU, SUSCEPTIBLE DE SER MODIFICAT PER NECESSITATS TÈCNiques, JURÍDIQUES, COMERCIALS O NORMATIVES.
L'HABITATGE ES LLIURARÀ, EXCLUSIVAMENT, AMB L'EQUIPAMENT INDICAT A LA MEMÒRIA DE QUALITATS

V8. 16/09/2024

PROVALIX
HOMES