




VALLPINEDA

RESIDENCIAL

BAIXOS 1a

SUP.CONSTRUÏDA INTERIOR	103,08 m ²
SUP. ÚTIL INTERIOR	85,69 m ²
TERRASSA	17,40 m ²
JARDINS PRIVATS	66,44 m ²

AV. SANTÍSSIMA TRINITAT

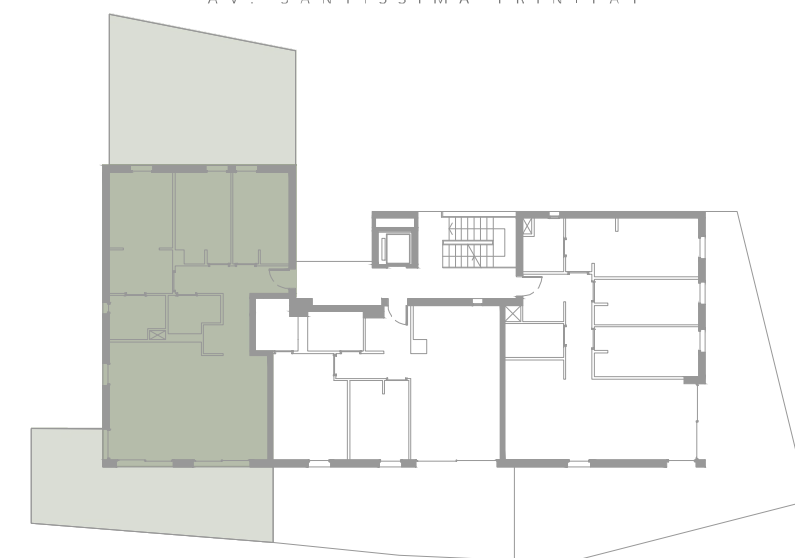


Escala gràfica:



NOTA: Aquest plànol és un avanç de projecte i és orientatiu, no constitueix document contractual; subjecte a modificacions per exigències tècniques, jurídiques o administratives derivades de l'obtenció de tots els permisos i les llicències reglamentaris, així com per necessitats constructives o de disseny derivades del desenvolupament del projecte i de la Direcció d'Obra. Les superfícies útils tenen caràcter provisional. L'habitatge es lliurarà únicament amb l'equipament indicat a la memòria de qualitats.

V. 5 Data: 17/10/2024

PROVALIX HOMES

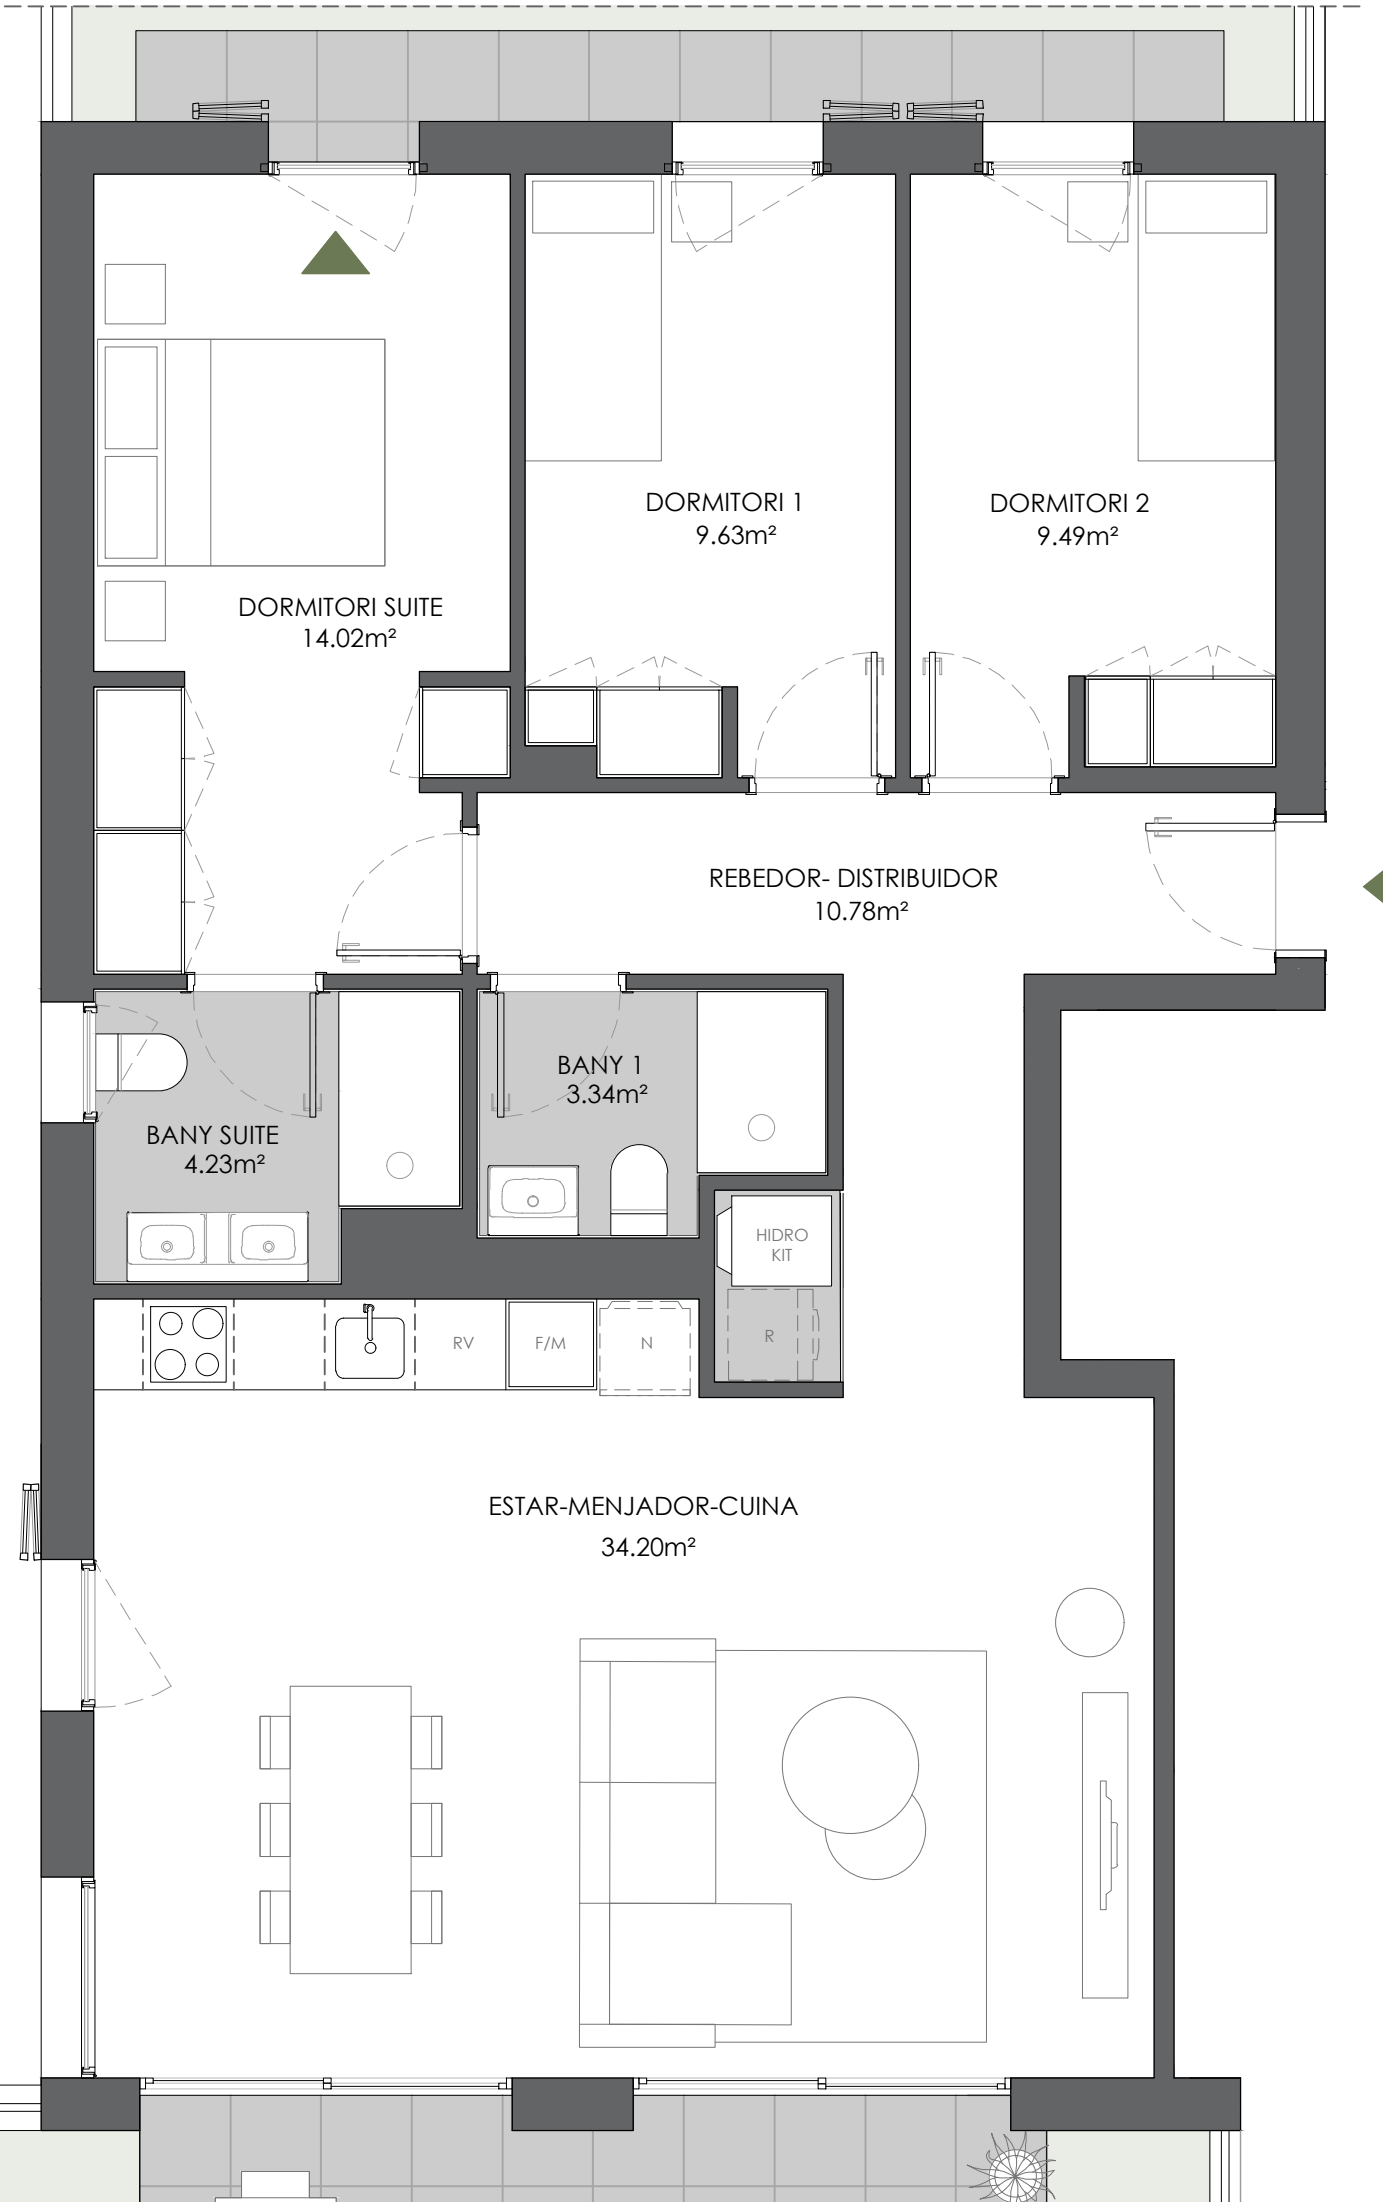




VALLPINEDA

RESIDENCIAL

BAIXOS 1a

SUP.CONSTRUÏDA INTERIOR	103,08 m ²
SUP. ÚTIL INTERIOR	85,69 m ²
TERRASSA	17,40 m ²
JARDINS PRIVATS	66,44 m ²

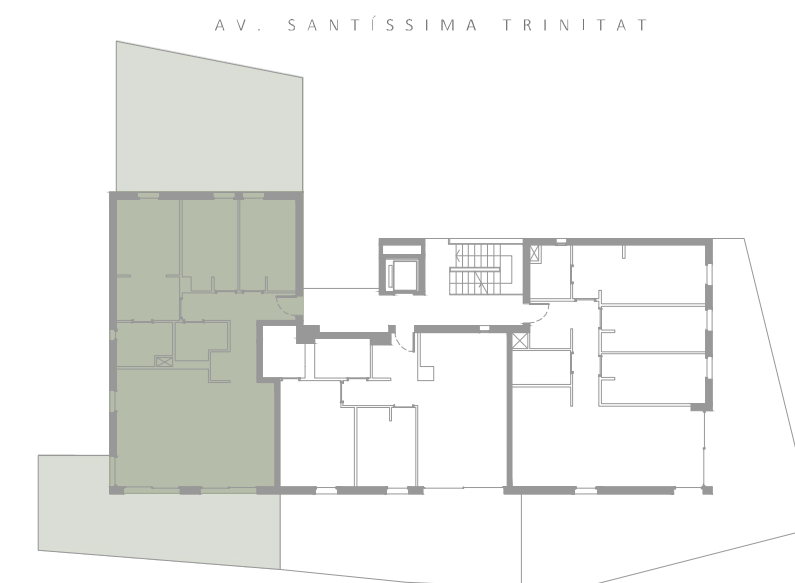

Escala gràfica:



NOTA: Aquest plànol és un avanç de projecte i és orientatiu, no constitueix document contractual; subjecte a modificacions per exigències tècniques, jurídiques o administratives derivades de l'obtenció de tots els permisos i les llicències reglamentaris, així com per necessitats constructives o de disseny derivades del desenvolupament del projecte i de la Direcció d'Obra. Les superfícies útils tenen caràcter provisional. L'habitatge es lliurarà únicament amb l'equipament indicat a la memòria de qualitats.

V. 5 Data: 17/10/2024

PROVALIX HOMES