



pla d'ordino

PROVALIX HOMES

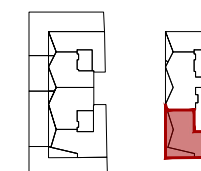

PLANTA BAIXA



PLANTA PRIMERA

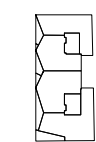

PLANTA SEGONA



PLANTA ÀTIC

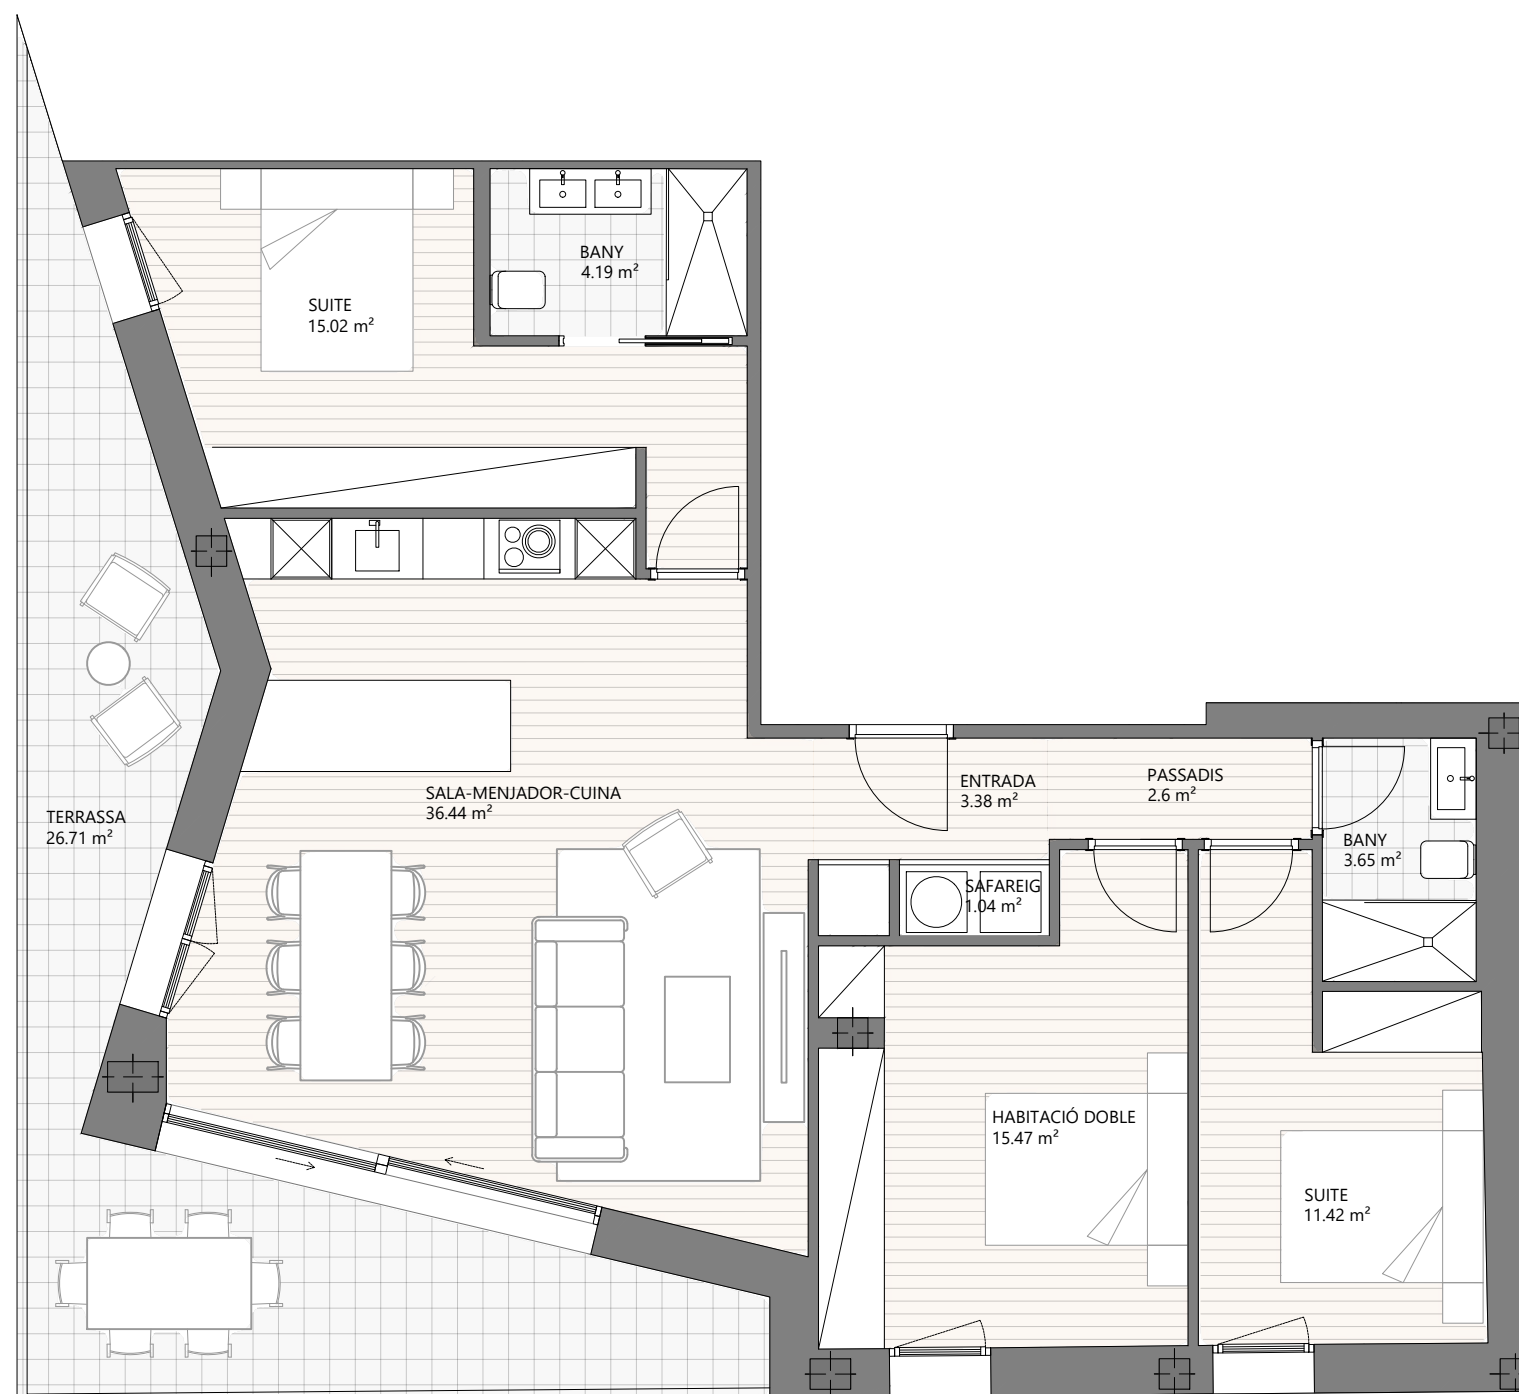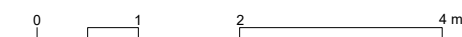

BLOC C PRIMER 1ª

SALA-MENJADOR-CUINA	36.44 m <sup>2</sup>
SUITE 1	15.02 m <sup>2</sup>
SUITE 2	11.42 m <sup>2</sup>
HABITACIÓ DOBLE	15.47 m <sup>2</sup>
BANY 1	3.65 m <sup>2</sup>
BANY 2	4.19 m <sup>2</sup>
SAFAREIG	1.04 m <sup>2</sup>
ENTRADA	3.38 m <sup>2</sup>
PASSADIS	2.60 m <sup>2</sup>
SUP. ÚTIL TOTAL	93.21 m <sup>2</sup>
SUP. CONST. TOTAL	114.56 m <sup>2</sup>
TERRASSA	26.71 m <sup>2</sup>

PROVALIX  
HOMES

PLÀNOL INFORMATIU, SUSCEPTIBLE DE SER MODIFICAT PER NECESSITATS TÈCNiques, JURÍDIQUES, COMERCIALS O NORMATIVES.  
L'HABITATGE ES LLIURARÀ, EXCLUSIVAMENT, AMB L'EQUIPAMENT INDICAT A LA MEMÒRIA DE QUALITATS

V6. 17/03/2025