

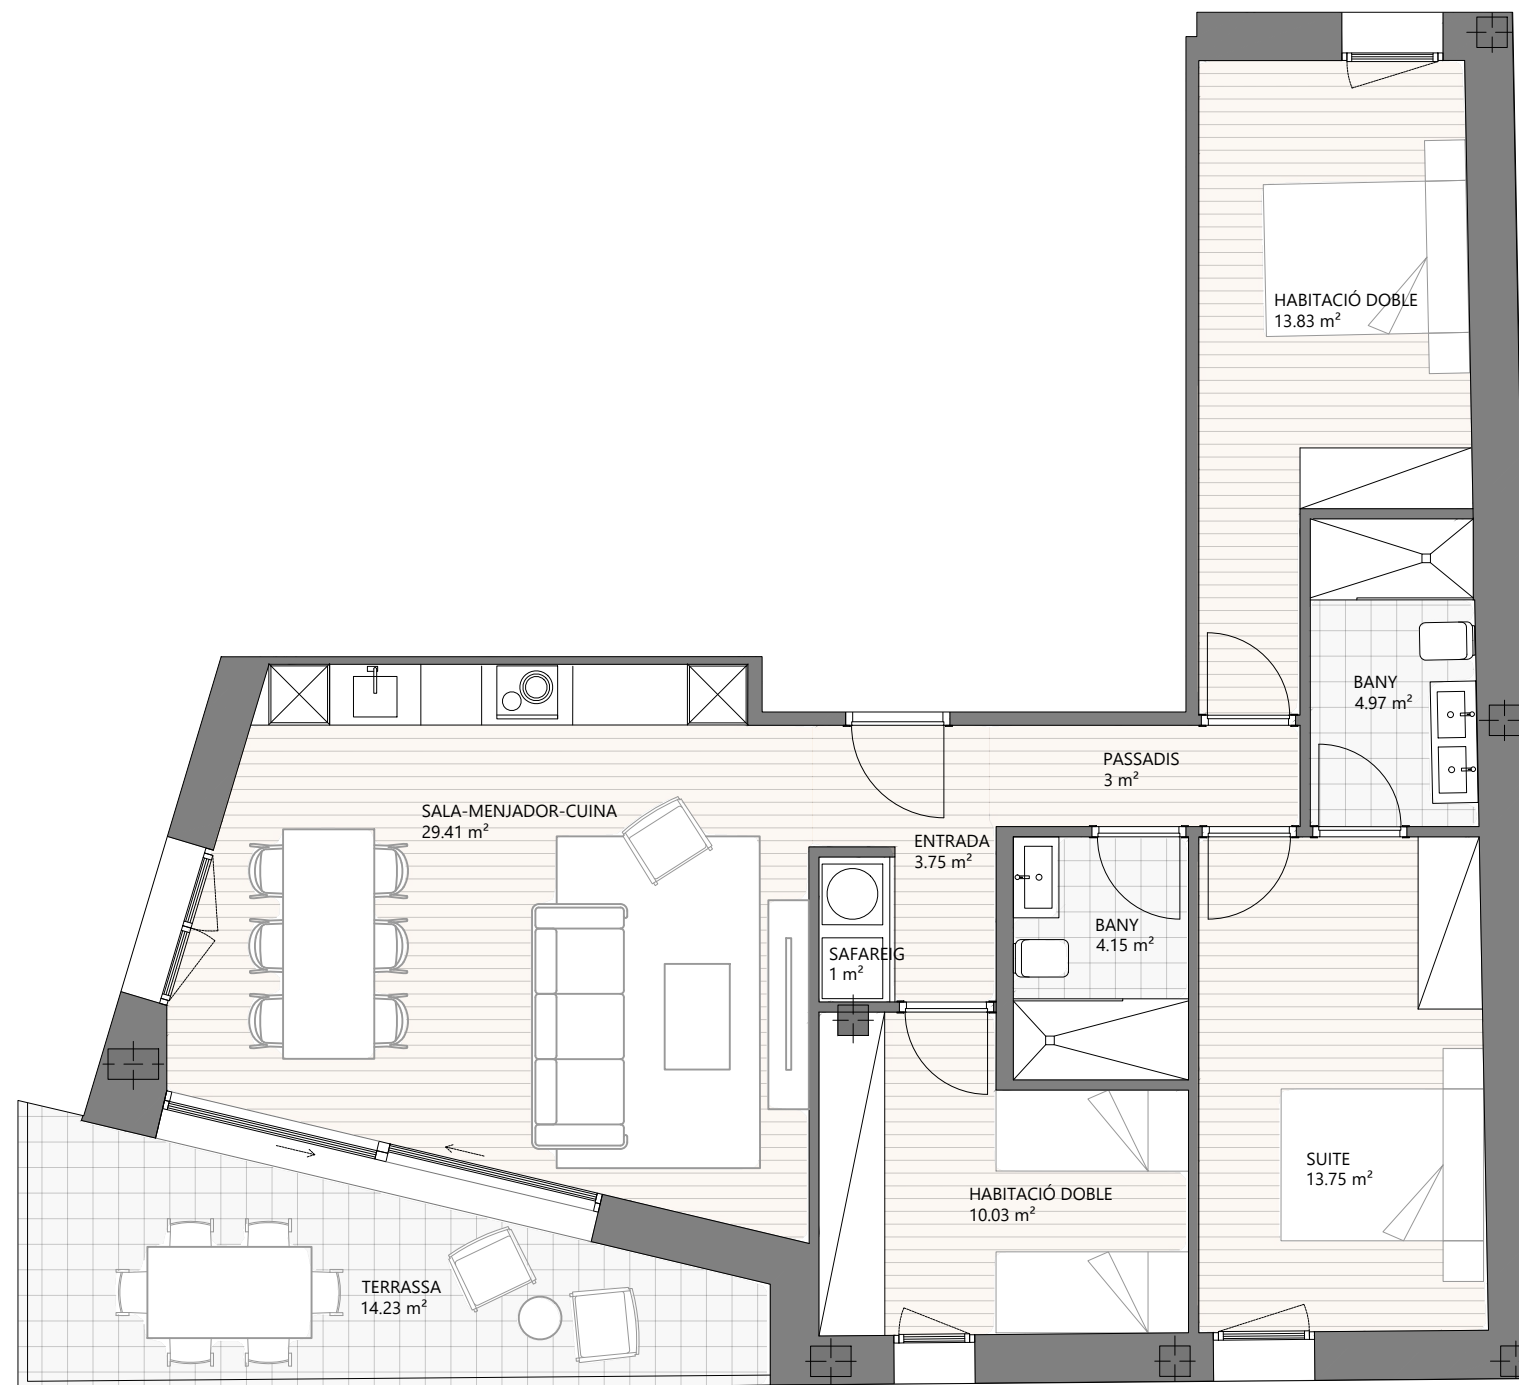


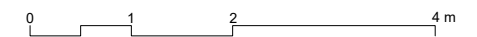

pla d'ordino

PROVALIX HOMES

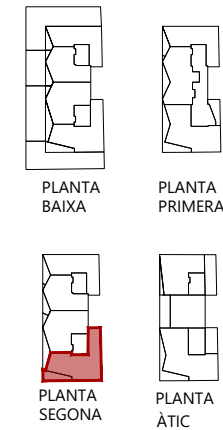

BLOC C SEGON 2ª

| | |
|---------------------|-----------------------|
| SALA-MENJADOR-CUINA | 29.41 m ² |
| SUITE | 13.75 m ² |
| HABITACIÓ DOBLE 1 | 13.83 m ² |
| HABITACIÓ DOBLE 2 | 10.03 m ² |
| BANY 1 | 4.15 m ² |
| BANY 2 | 4.97 m ² |
| SAFAREIG | 1.00 m ² |
| ENTRADA | 3.75 m ² |
| PASSADIS | 3.00 m ² |
| SUP. ÚTIL TOTAL | 83.90 m ² |
| SUP. CONST. TOTAL | 105.90 m ² |
| TERRASSA | 14.23 m ² |

PROVALIX
HOMES

PLÀNOL INFORMATIU, SUSCEPTIBLE DE SER MODIFICAT PER NECESSITATS TÈCNiques, JURÍDIQUES, COMERCIALS O NORMATIVES.
L'HABITATGE ES LLIURARÀ, EXCLUSIVAMENT, AMB L'EQUIPAMENT INDICAT A LA MEMÒRIA DE QUALITATS

V6. 17/03/2025