





pla d'ordino

PROVALIX HOMES

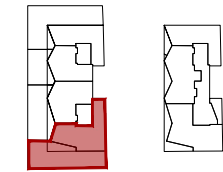



PLANTA BAIXA

PLANTA PRIMERA

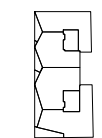

PLANTA SEGONA

PLANTA ÀTIC

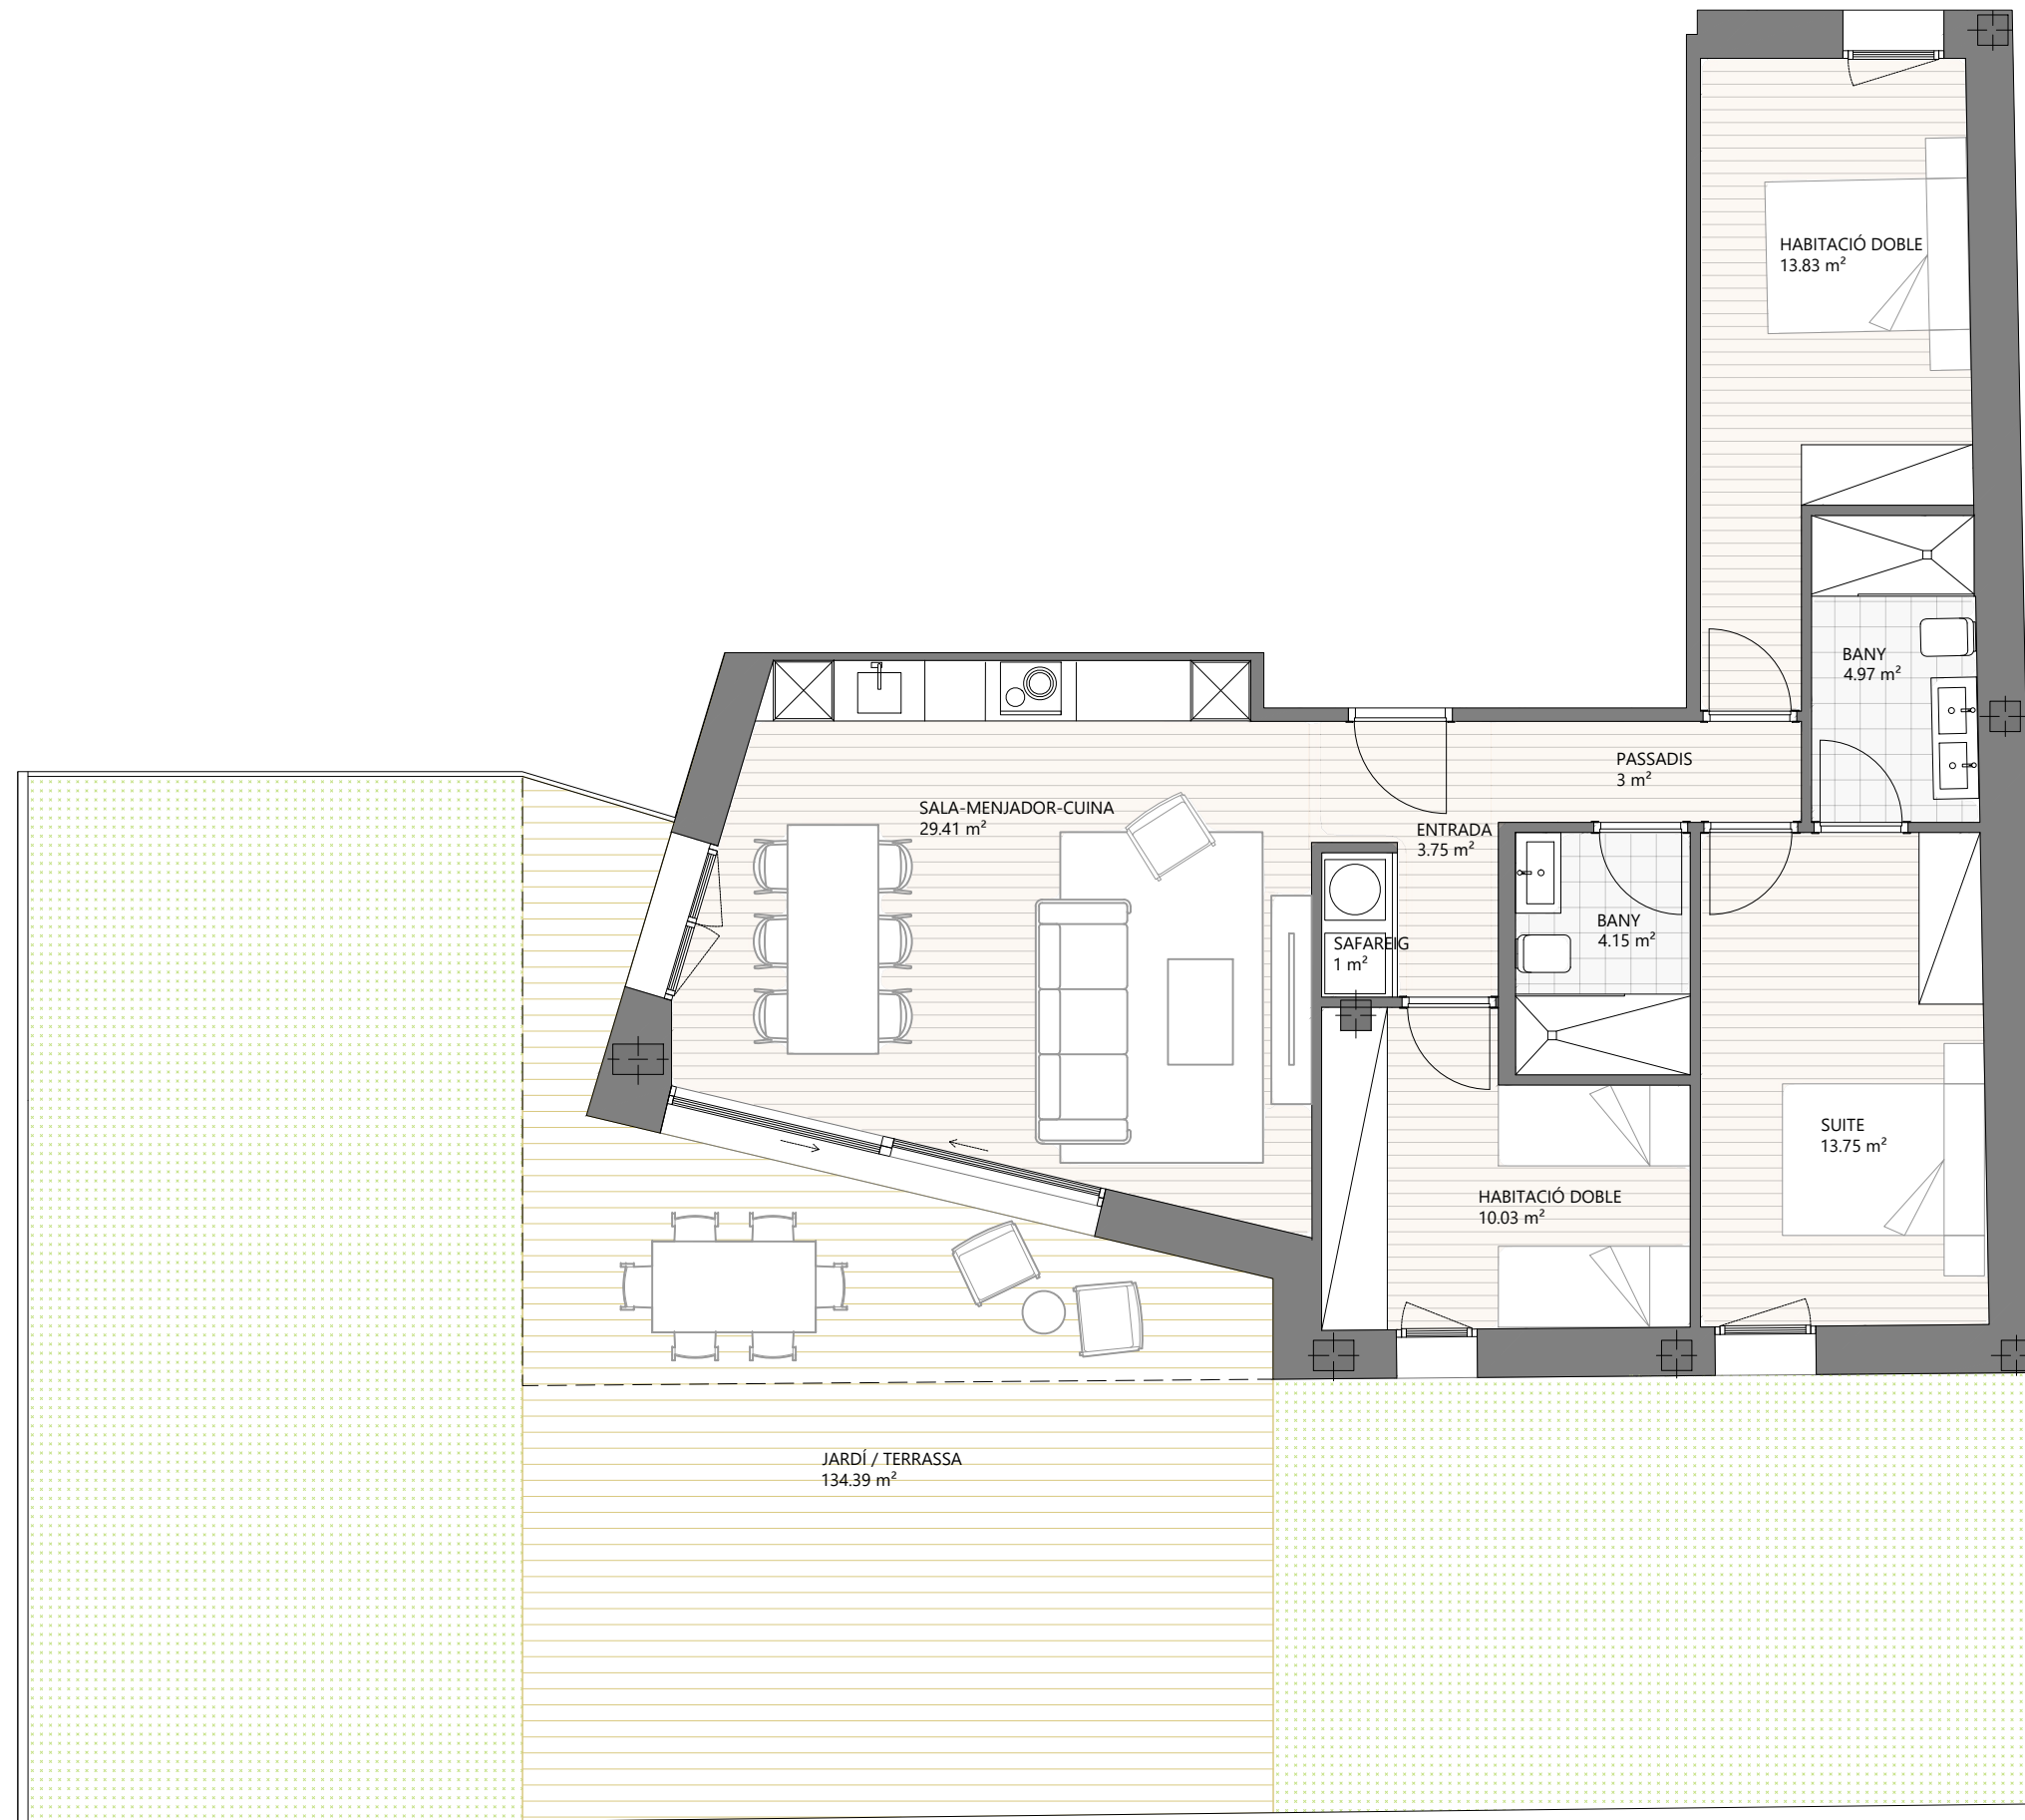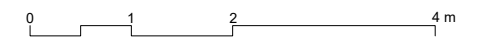

BLOC C BAIXOS 2<sup>a</sup>

SALA-MENJADOR-CUINA	29.41 m <sup>2</sup>
SUITE	13.75 m <sup>2</sup>
HABITACIÓ DOBLE 1	13.83 m <sup>2</sup>
HABITACIÓ DOBLE 2	10.03 m <sup>2</sup>
BANY 1	4.15 m <sup>2</sup>
BANY 2	4.97 m <sup>2</sup>
SAFAREIG	1.00 m <sup>2</sup>
ENTRADA	3.75 m <sup>2</sup>
PASSADIS	3.00 m <sup>2</sup>

SUP. ÚTIL TOTAL	83.90 m <sup>2</sup>
SUP. CONST. TOTAL	105.90 m <sup>2</sup>

JARDÍ	134.39
-------	--------

PROVALIX  
HOMES

PLÀNOL INFORMATIU, SUSCEPTIBLE DE SER MODIFICAT PER NECESSITATS TÈCNiques, JURÍDIQUES, COMERCIALS O NORMATIVES.  
L'HABITATGE ES LLIURARÀ, EXCLUSIVAMENT, AMB L'EQUIPAMENT INDICAT A LA MEMÒRIA DE QUALITATS

V6. 17/03/2025