

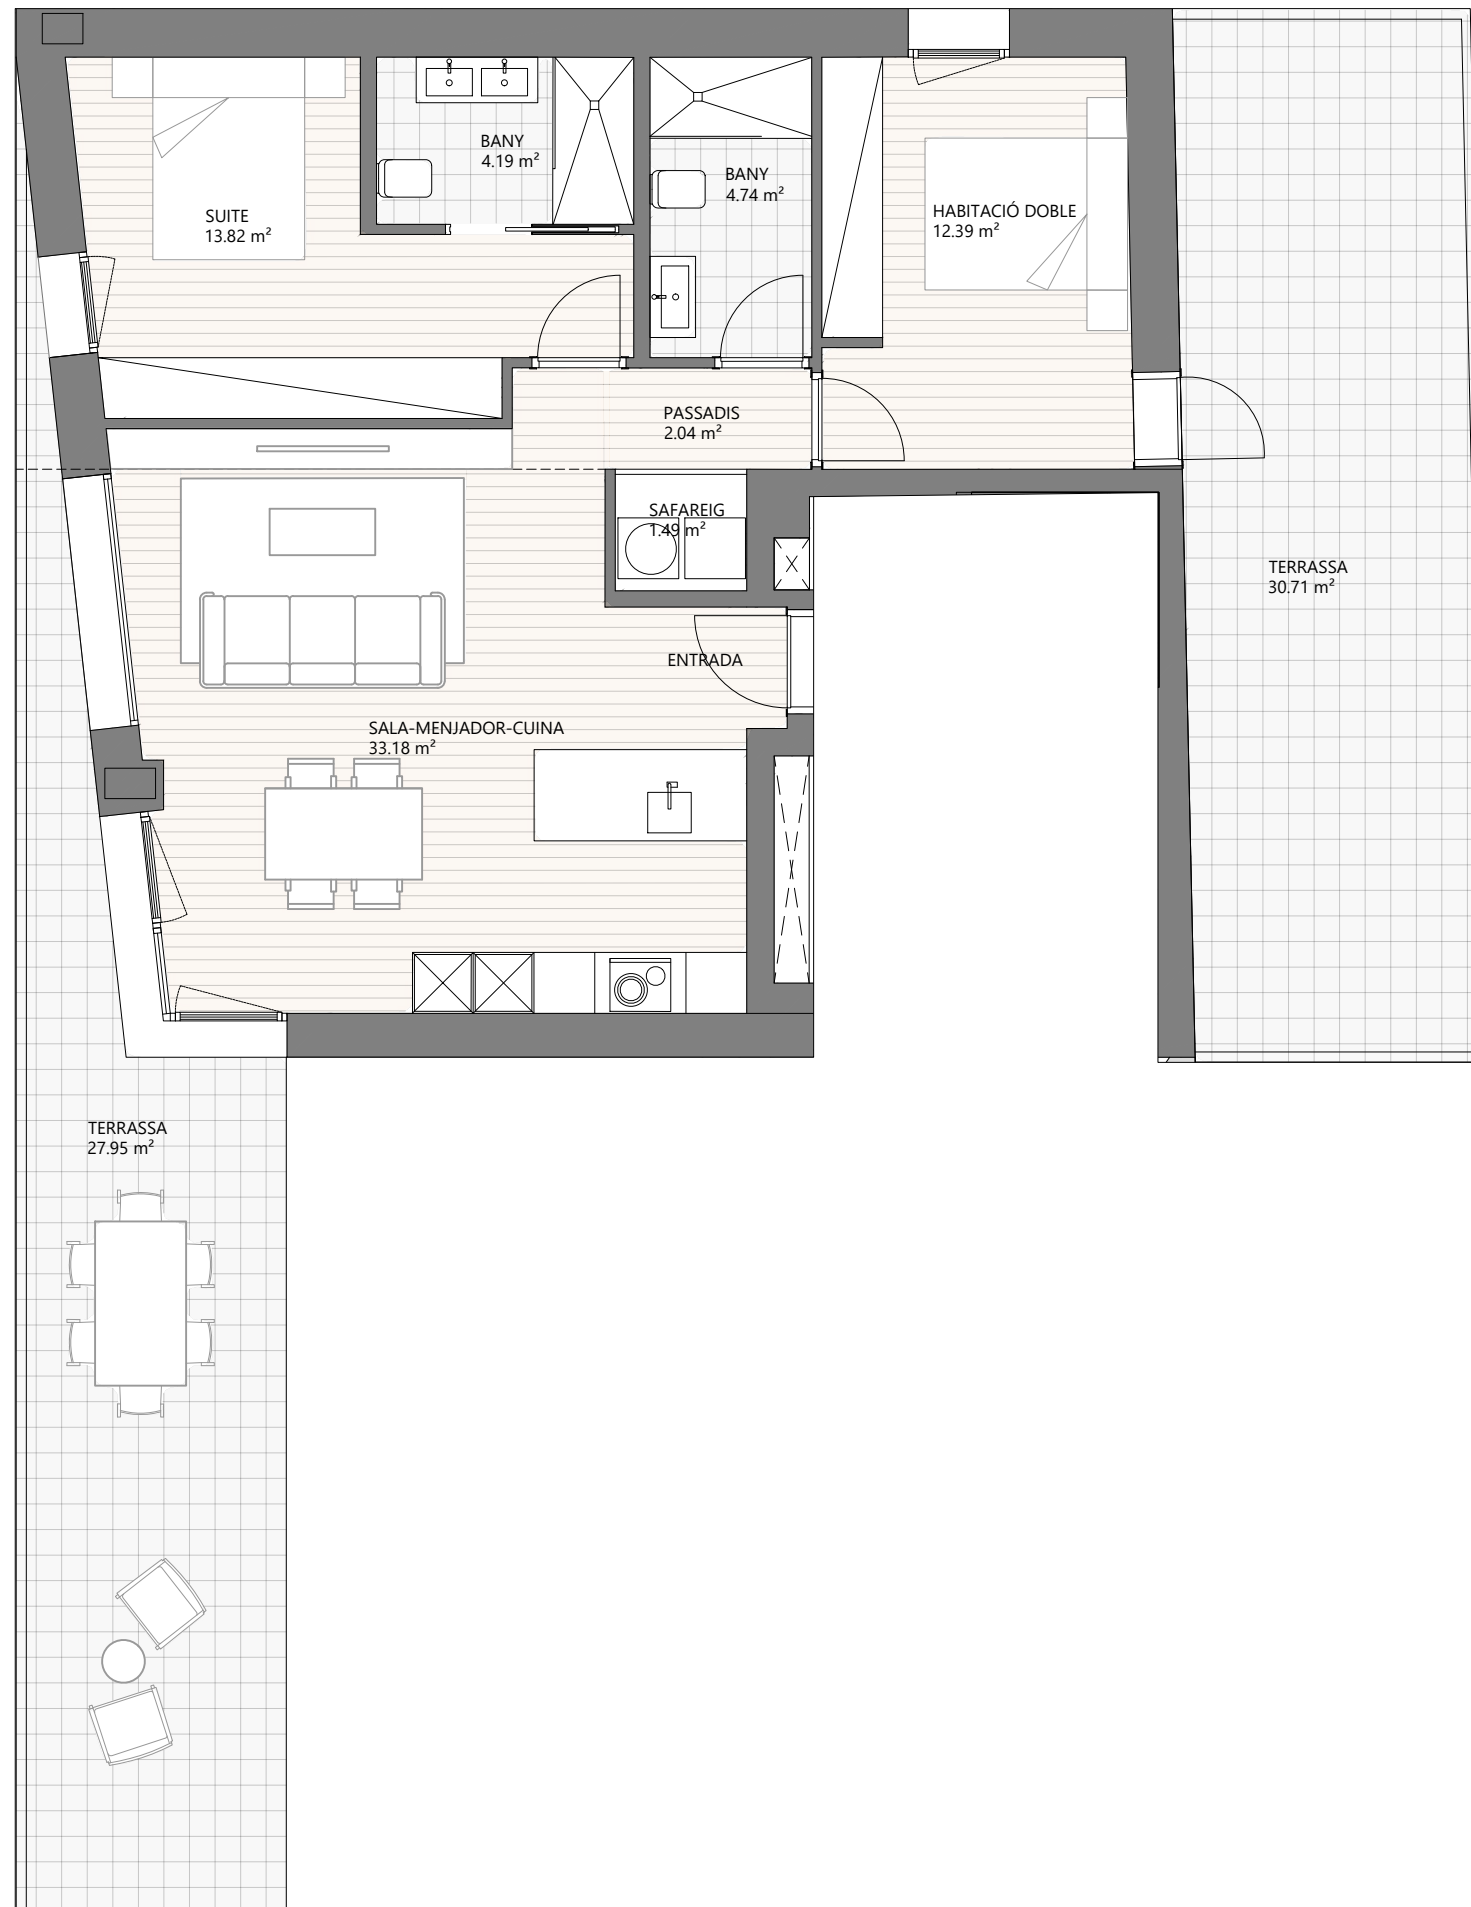


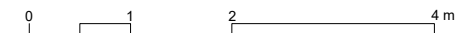

pla d'ordino
PROVALIX HOMES

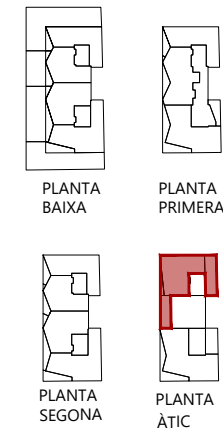

BLOC D ÀTIC

SALA-MENJADOR-CUINA	33.18 m ²
SUITE	13.82 m ²
HABITACIÓ DOBLE	12.39 m ²
BANY 1	4.74 m ²
BANY 2	4.19 m ²
SAFAREIG	1.49 m ²
PASSADIS	2.04 m ²

SUP. ÚTIL TOTAL	71.86 m ²
SUP. CONST. TOTAL	90.59 m ²

TERRASSA	58.66 m ²
----------	----------------------

PLÀNOL INFORMATIU, SUSCEPTIBLE DE SER MODIFICAT PER NECESSITATS TÈCNiques, JURÍDIQUES, COMERCIALS O NORMATIVES.
L'HABITATGE ES LLIURARÀ, EXCLUSIVAMENT, AMB L'EQUIPAMENT INDICAT A LA MEMÒRIA DE QUALITATS

V6. 17/03/2025

PROVALIX
HOMES