





pla d'ordino

PROVALIX HOMES

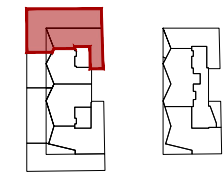



PLANTA BAIXA

PLANTA PRIMERA

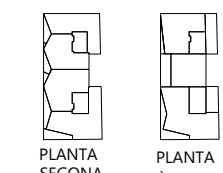

PLANTA SEGONA

PLANTA ÀTIC

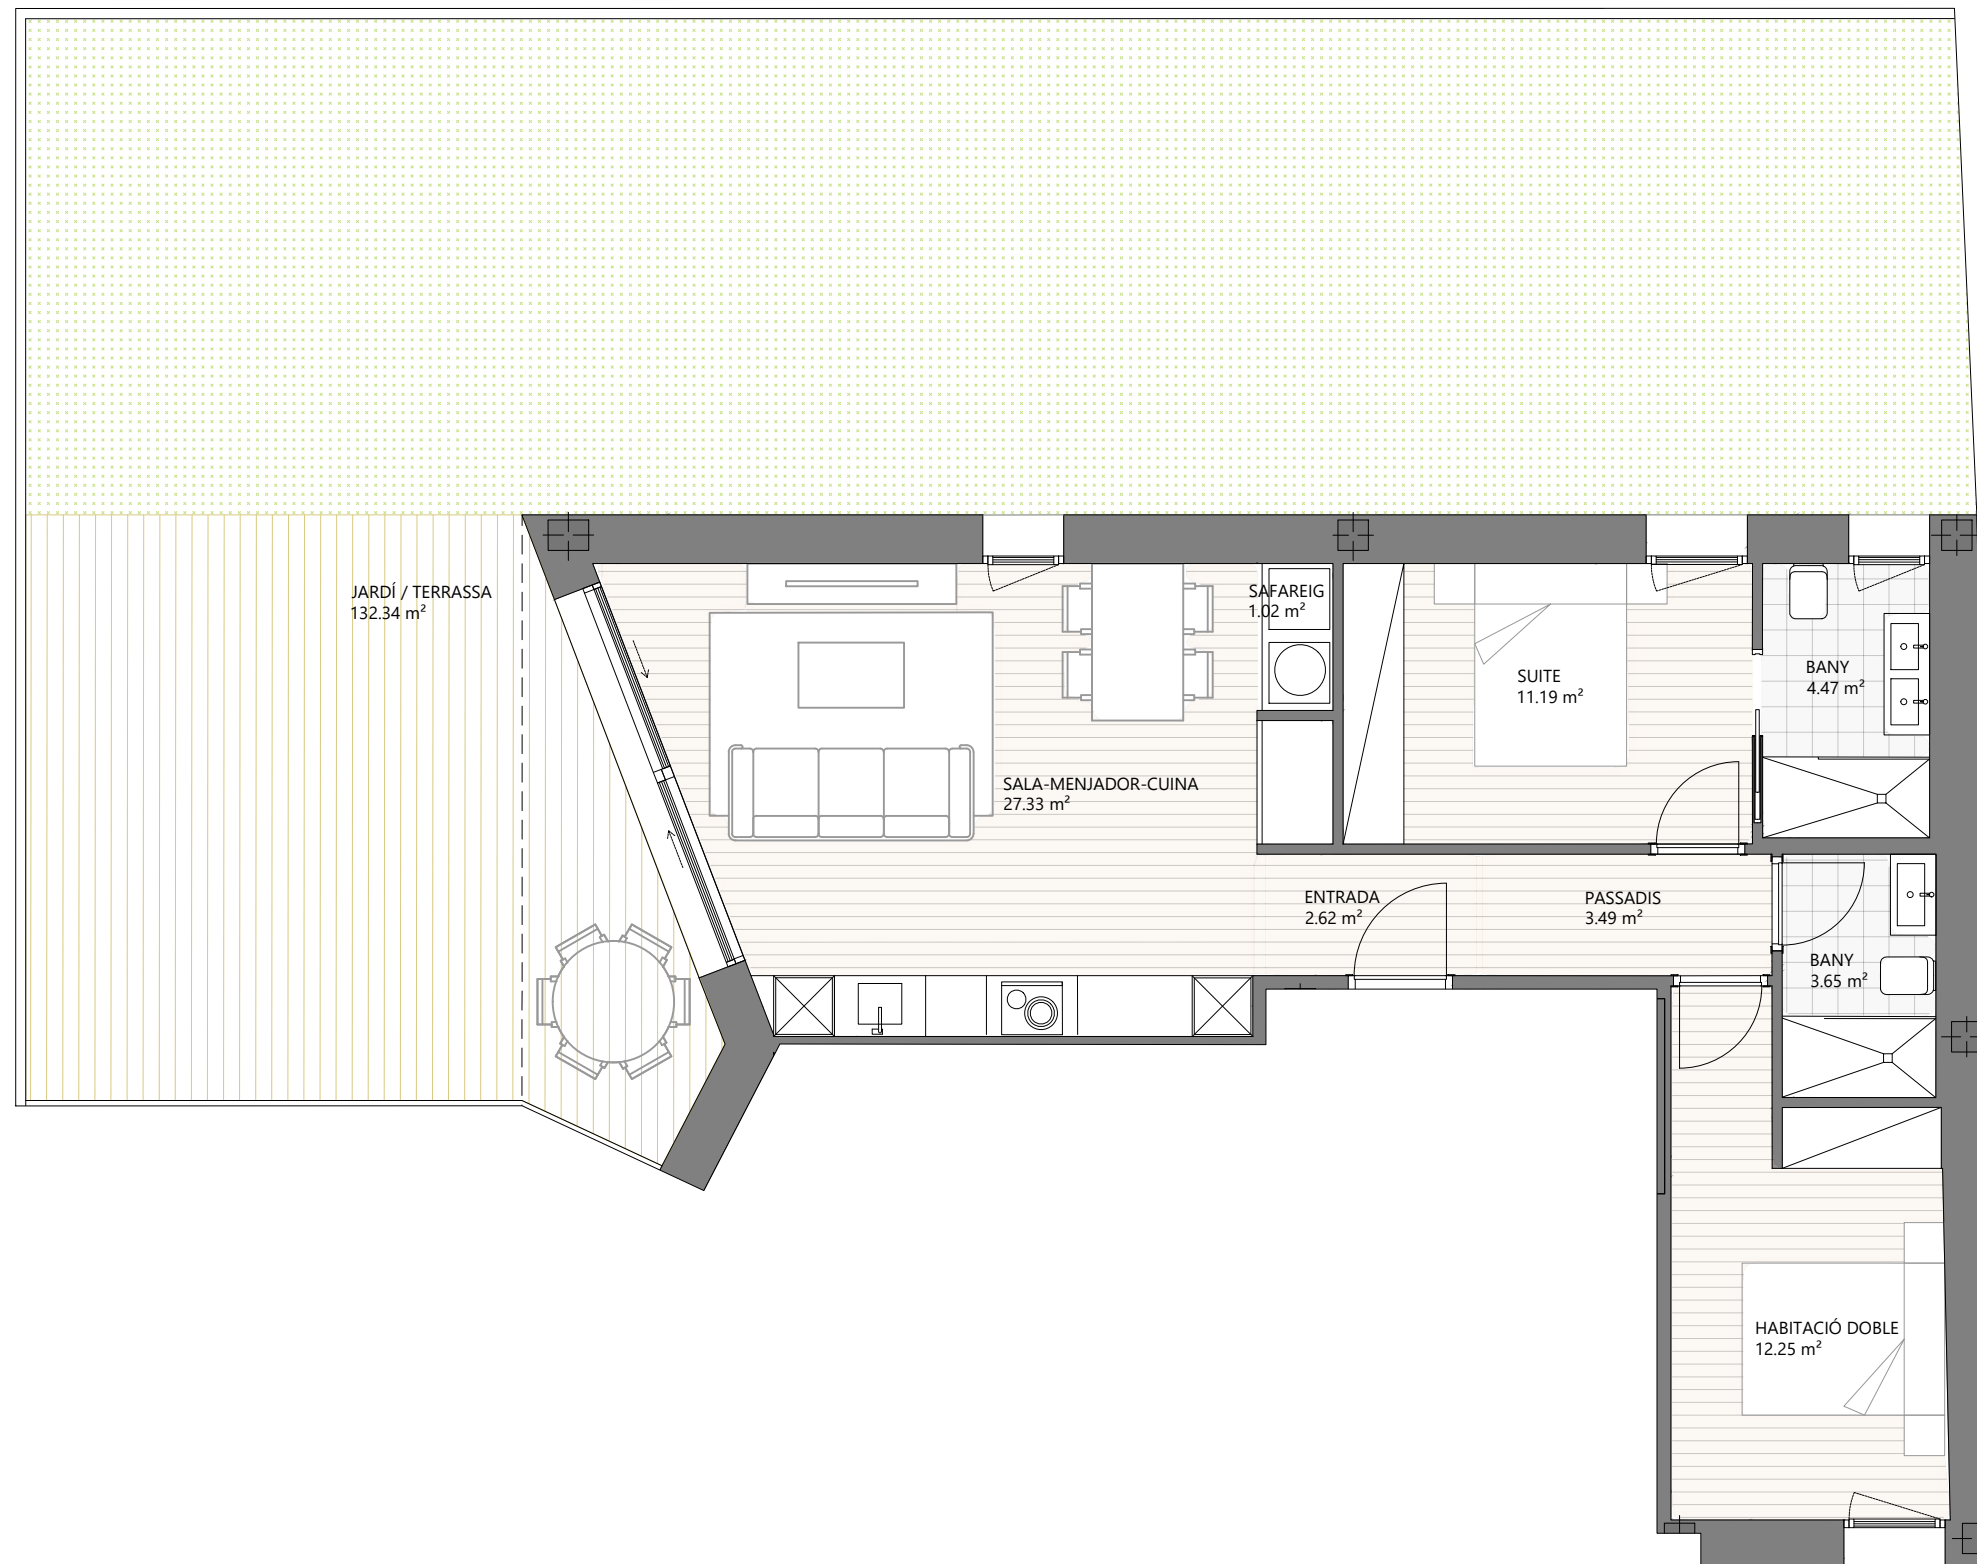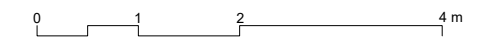

BLOC D BAIXOS 2^a

SALA-MENJADOR-CUINA	27.33 m ²
SUITE	11.19 m ²
HABITACIÓ DOBLE	12.25 m ²
BANY 1	3.65 m ²
BANY 2	4.47 m ²
SAFAREIG	1.02 m ²
ENTRADA	2.62 m ²
PASSADIS	3.49 m ²

SUP. ÚTIL TOTAL	66.01 m ²
SUP. CONST. TOTAL	85.13 m ²

JARDÍ	132.35
-------	--------

PLÀNOL INFORMATIU, SUSCEPTIBLE DE SER MODIFICAT PER NECESSITATS TÈCNiques, JURÍDIQUES, COMERCIALS O NORMATIVES.
L'HABITATGE ES LLIURARÀ, EXCLUSIVAMENT, AMB L'EQUIPAMENT INDICAT A LA MEMÒRIA DE QUALITATS

V6. 17/03/2025

PROVALIX
HOMES