
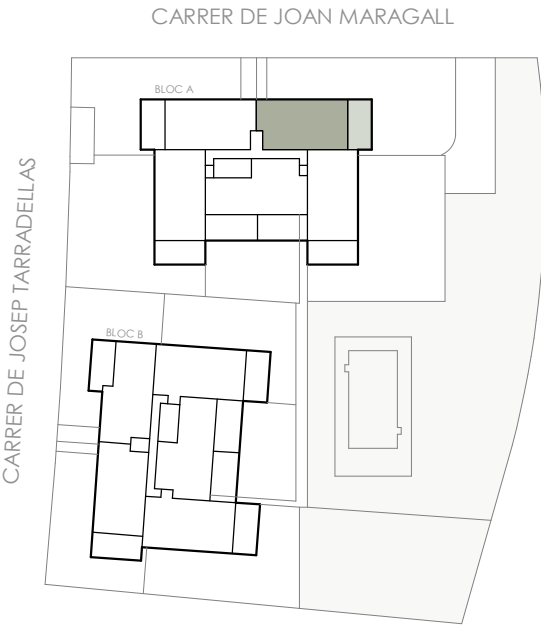


PRIMER 3a Bloc A

|                          |          |
|--------------------------|----------|
| SUP. CONSTRUÏDA INTERIOR | 92,60 m² |
| SUP. ÚTIL INTERIOR       | 80,05 m² |
| TERRASSA                 | 22,70 m² |

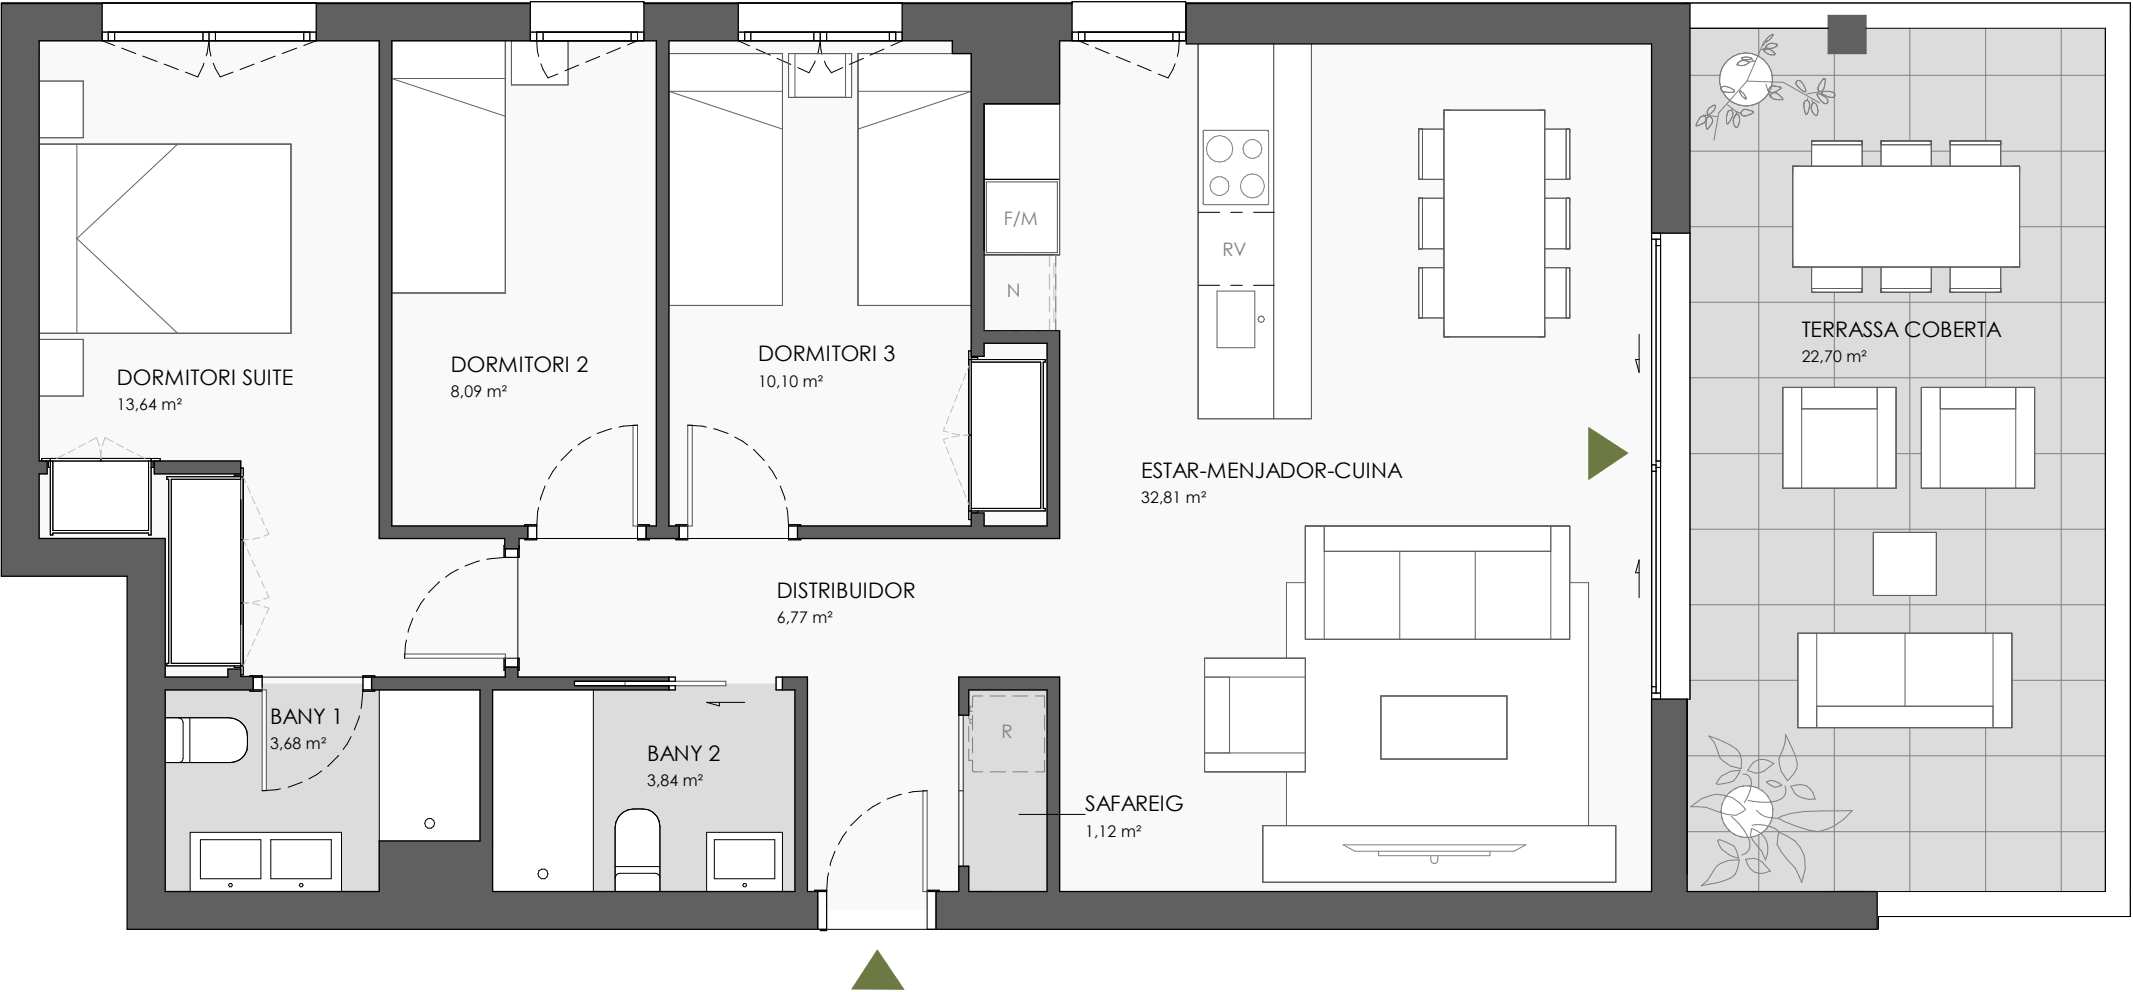

Escala gràfica:

0

1

2

NOTA: Aquest plànol és un avanç de projecte i és orientatiu, no constitueix document contractual, subjecte a modificacions per exigències tècniques, jurídiques o administratives derivades de l'obtenció de tots els permisos i les llicències reglamentaris, així com per necessitats constructives o de disseny derivades del desenvolupament del projecte i de la Direcció d'Obra. Les superfícies útils tenen caràcter provisional. L'habitatge es lliurarà únicament amb l'equipament indicat a la memòria de qualitats.

V.0 Data: 25/04/2025