
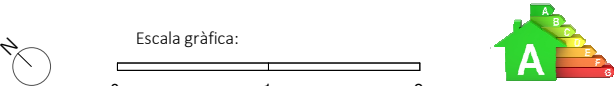


BAIXOS 1a Bloc A

SUP. CONSTRUÏDA INTERIOR	101,30 m²
SUP. ÚTIL INTERIOR	89,04 m²
TERRASSA	94,05 m²
JARDINS PRIVATS	57,49 m²
TOTAL SUPERFÍCIE EXTERIOR	151,54 m²

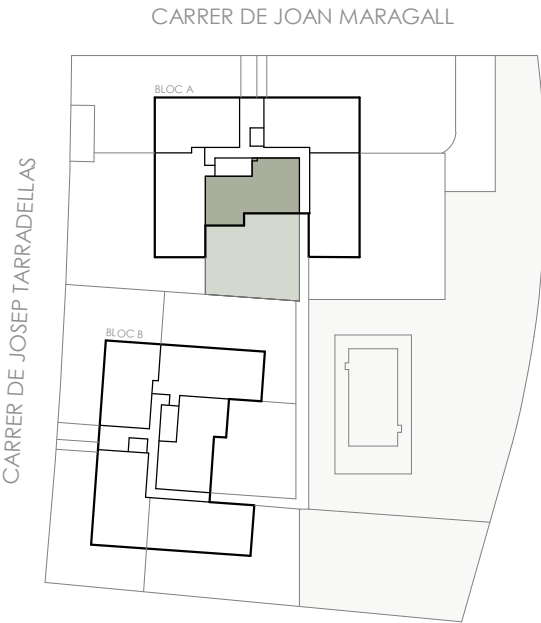




NOTA: Aquest plànol és un avenç de projecte i és orientatiu, no constitueix document contractual, subjecte a modificacions per exigències tècniques, jurídiques o administratives derivades de l'obtenció de tots els permisos i les llicències reglamentaris, així com per necessitats constructives o de disseny derivades del desenvolupament del projecte i de la Direcció d'Obra. Les superfícies útils tenen caràcter provisional. L'habitatge es lliurarà únicament amb l'equipament indicat a la memòria de qualitats.

V.0 Data: 25/04/2025



BAIXOS 1a Bloc A

SUP. CONSTRUÏDA INTERIOR	101,30 m²
SUP. ÚTIL INTERIOR	89,04 m²
TERRASSA	94,05 m²
JARDINS PRIVATS	57,49 m²
TOTAL SUPERFÍCIE EXTERIOR	151,54 m²

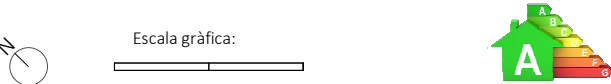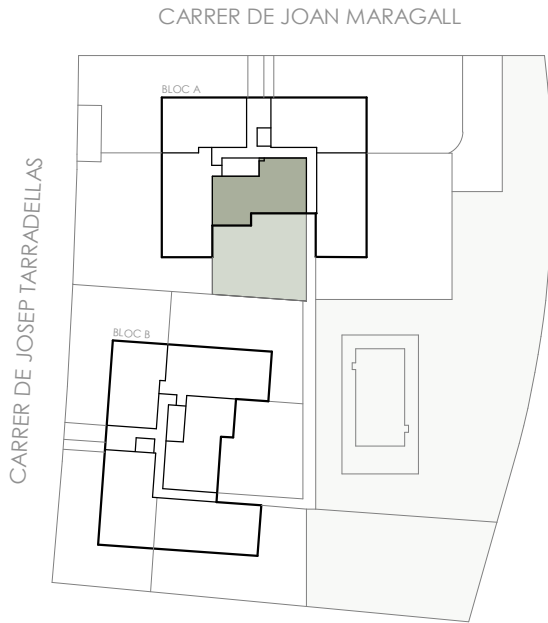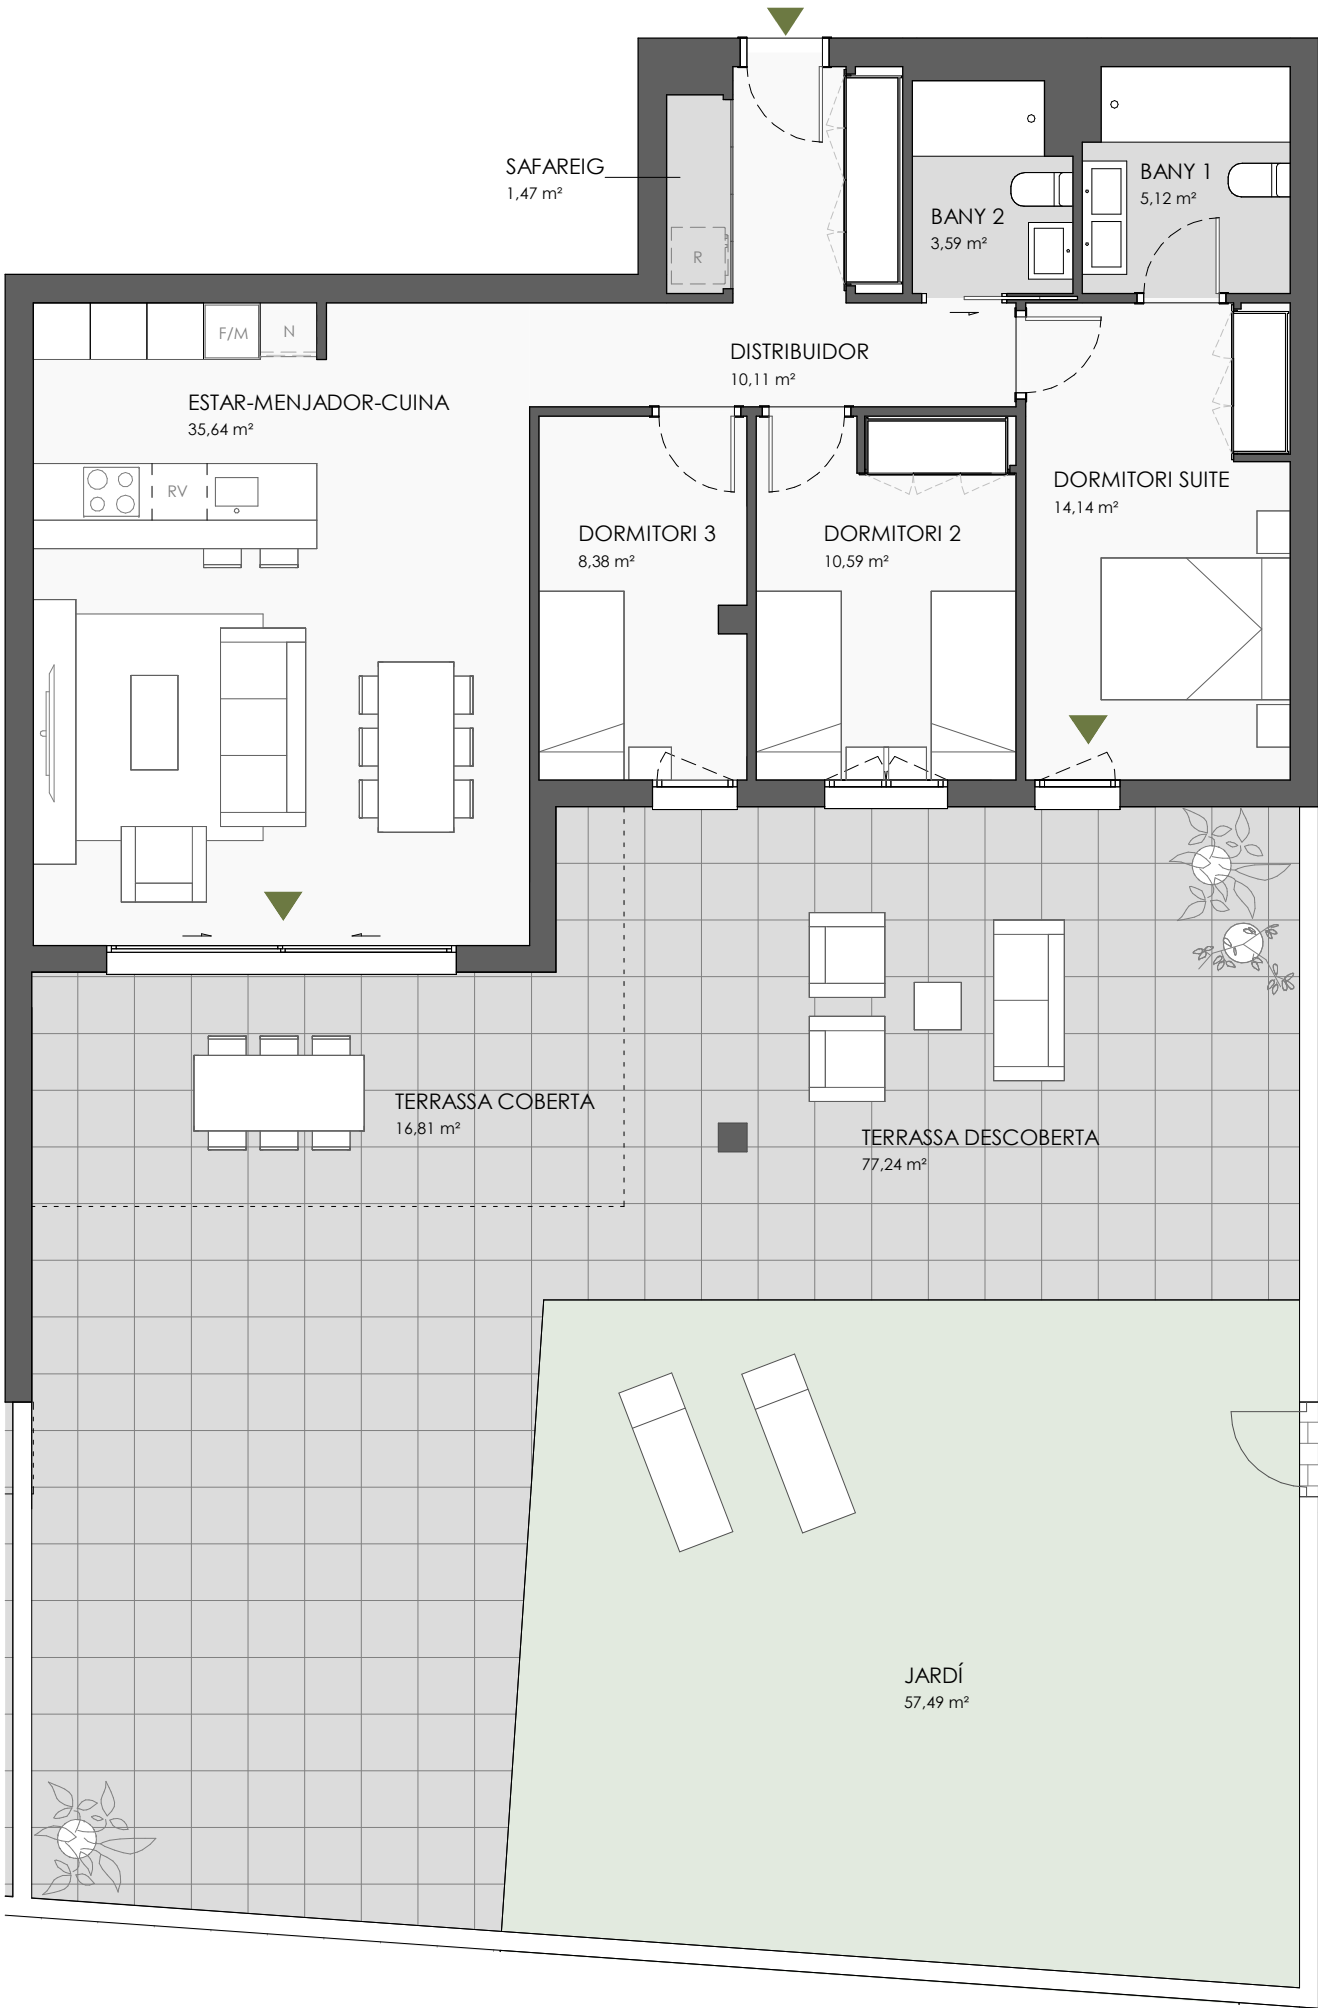

NOTA: Aquest plànol és un avenç de projecte i és orientatiu, no constitueix document contractual, subjecte a modificacions per exigències tècniques, jurídiques o administratives derivades de l'obtenció de tots els permisos i les llicències reglamentaris, així com per necessitats constructives o de disseny derivades del desenvolupament del projecte i de la Direcció d'Obra. Les superfícies útils tenen caràcter provisional. L'habitatge es lliurarà únicament amb l'equipament indicat a la memòria de qualitats.

V.0 Data: 25/04/2025