




Victoria Hills


RESIDENCIAL

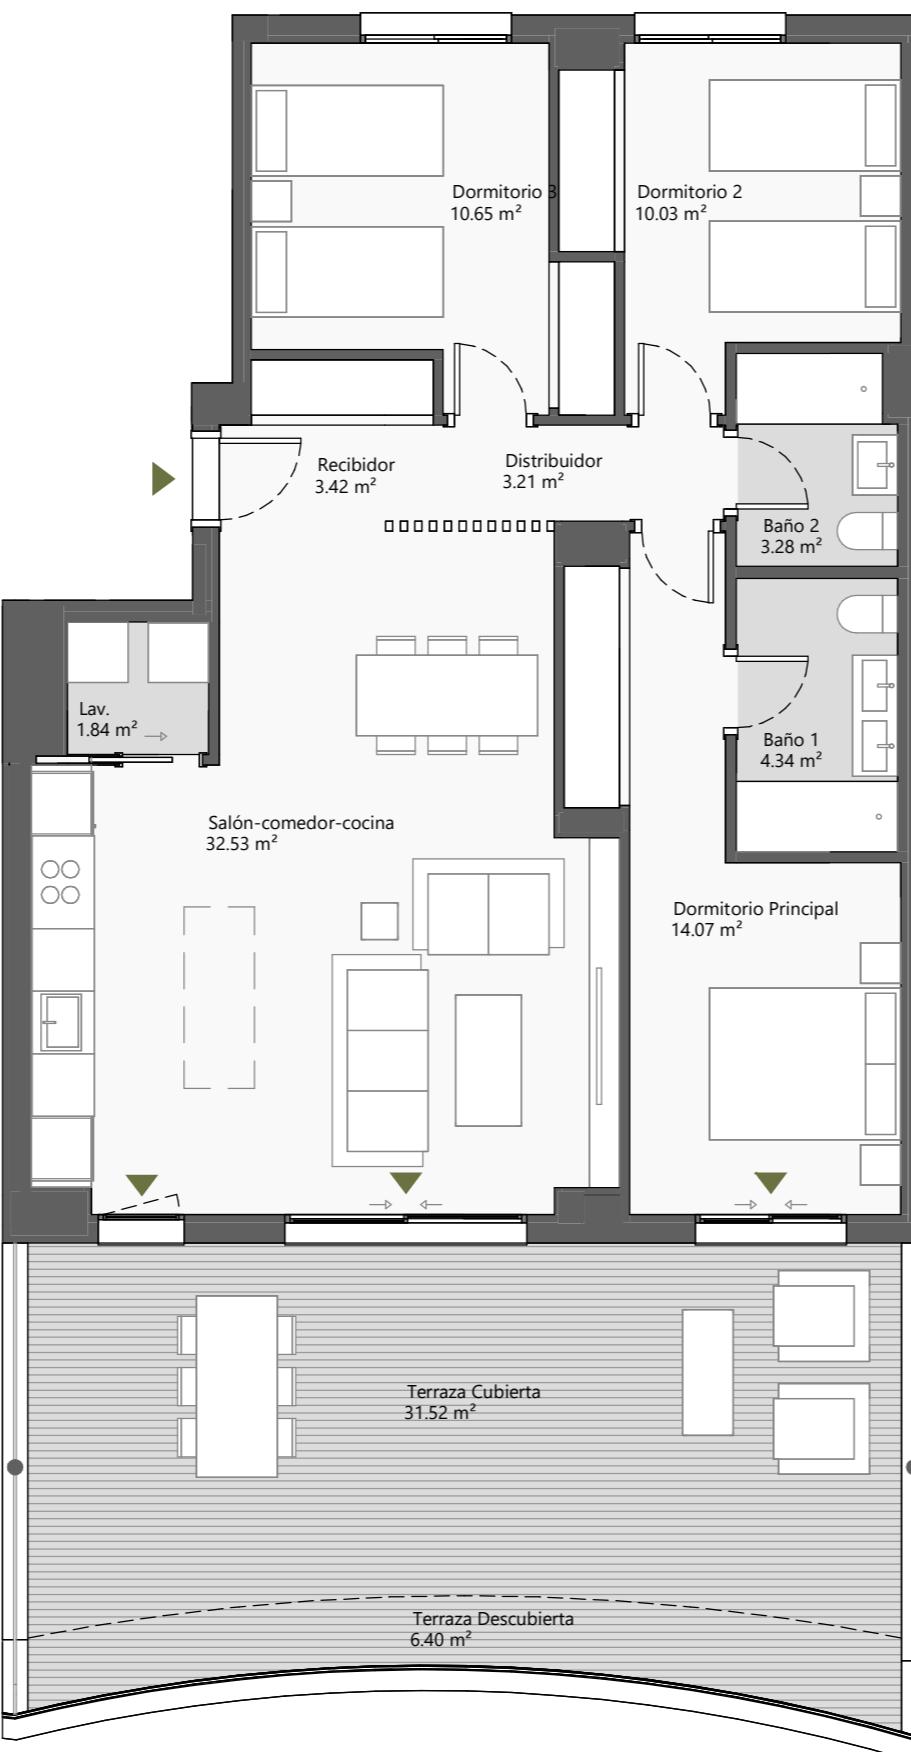

PLANTA BAJA Puerta B Portal 2

SUP. CONSTRUIDA INTERIOR	96,33 m ²
SUP. ÚTIL INTERIOR	83,37 m ²
TERRAZA	37,92 m ²

SUP. CONSTRUIDA BOJA	120,68 m ²
SUP. ÚTIL BOJA	91,71 m ²

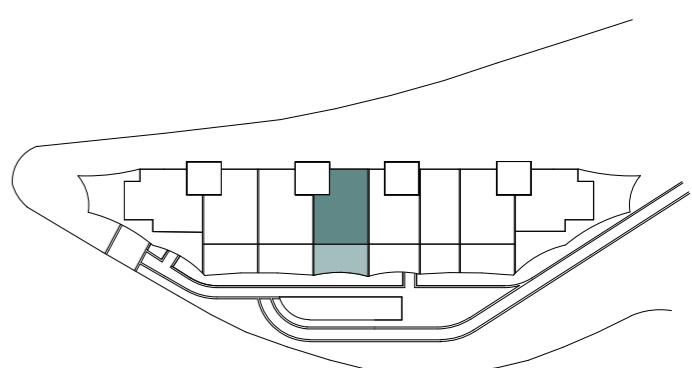

Escala gráfica:
0 1 2



NOTA: Este plano es un avance de proyecto y es orientativo, no constituye documento contractual, está sujeto a modificaciones por exigencias técnicas, jurídicas o administrativas derivadas de la obtención de todos los permisos y las licencias reglamentarias, así como por necesidades constructivas o de diseño derivadas del desarrollo del proyecto y de la Dirección de Obra. Las superficies útiles tienen carácter provisional. La vivienda se entregará únicamente con el equipamiento indicado en la memoria de calidades.

V.6 Fecha 04/12/2025

PROVALIX HOMES