
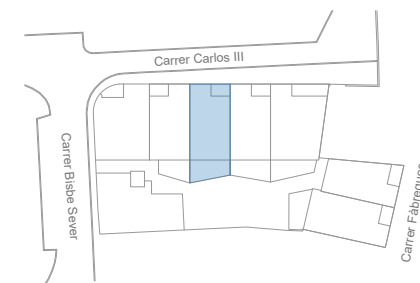


MIRADOR DE
cala corb
—
RESIDENCIAL

T2D.4 **HABITATGE 3** | P. BAIXA

SUP. CONSTRUÏDA PLANTA	61.46 m ²
SUP. CONSTRUÏDA DUPLEX	-- m ²
SUP. CONSTRUÏDA INTERIOR	61.46 m²
SUP. EXTERIOR	17.74 m ²

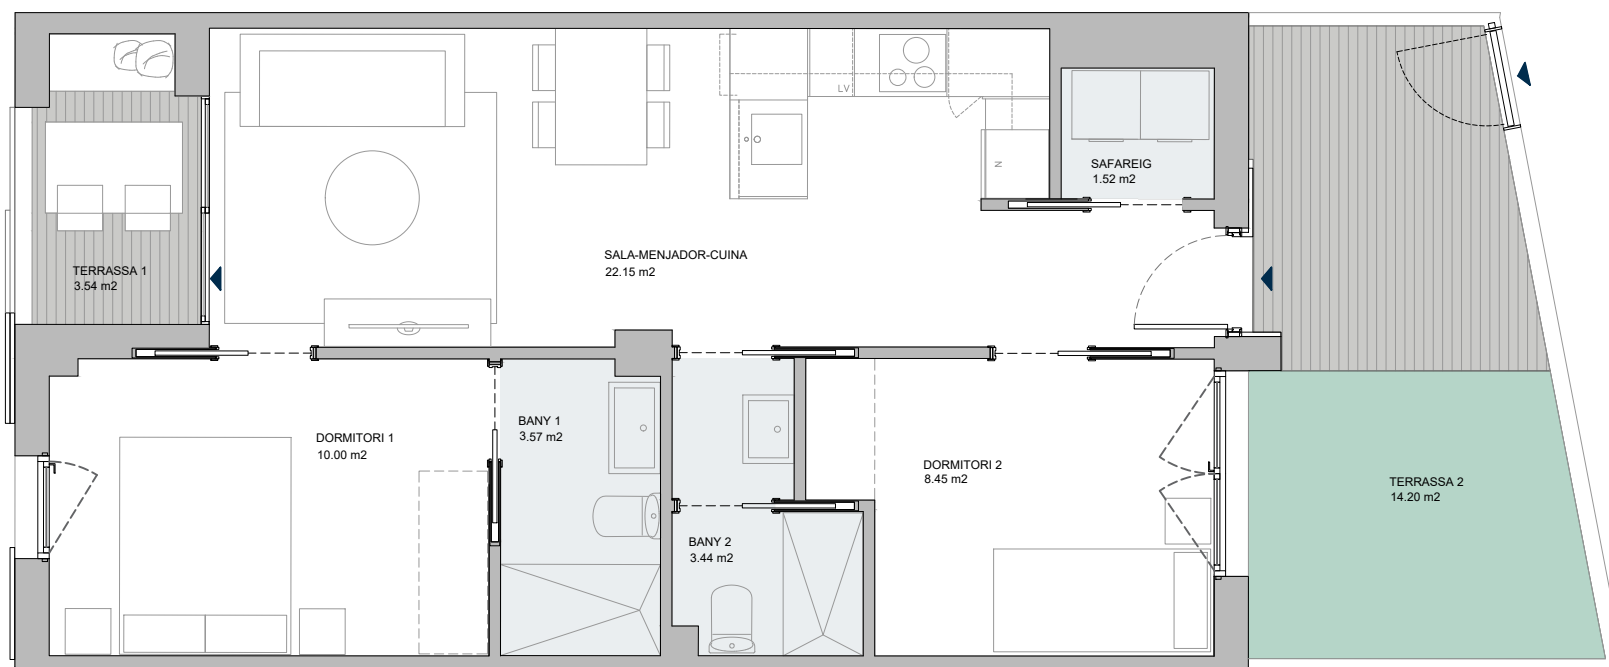

0 1 2 3
Escala en metres
Edició 10 Maig 2026



Plànol informatiu, susceptible de ser modificat per necessitats tècniques, jurídiques, comercials o normatives. Les superfícies expressades són aproximades i poden experimentar modificacions per raons d'indole tècnica o jurídica en el desenvolupament de l'execució de l'obra.
L'habitatge es lliurarà exclusivament amb l'equipament indicat a la memòria de qualitat.

PROVALIXHOMES