
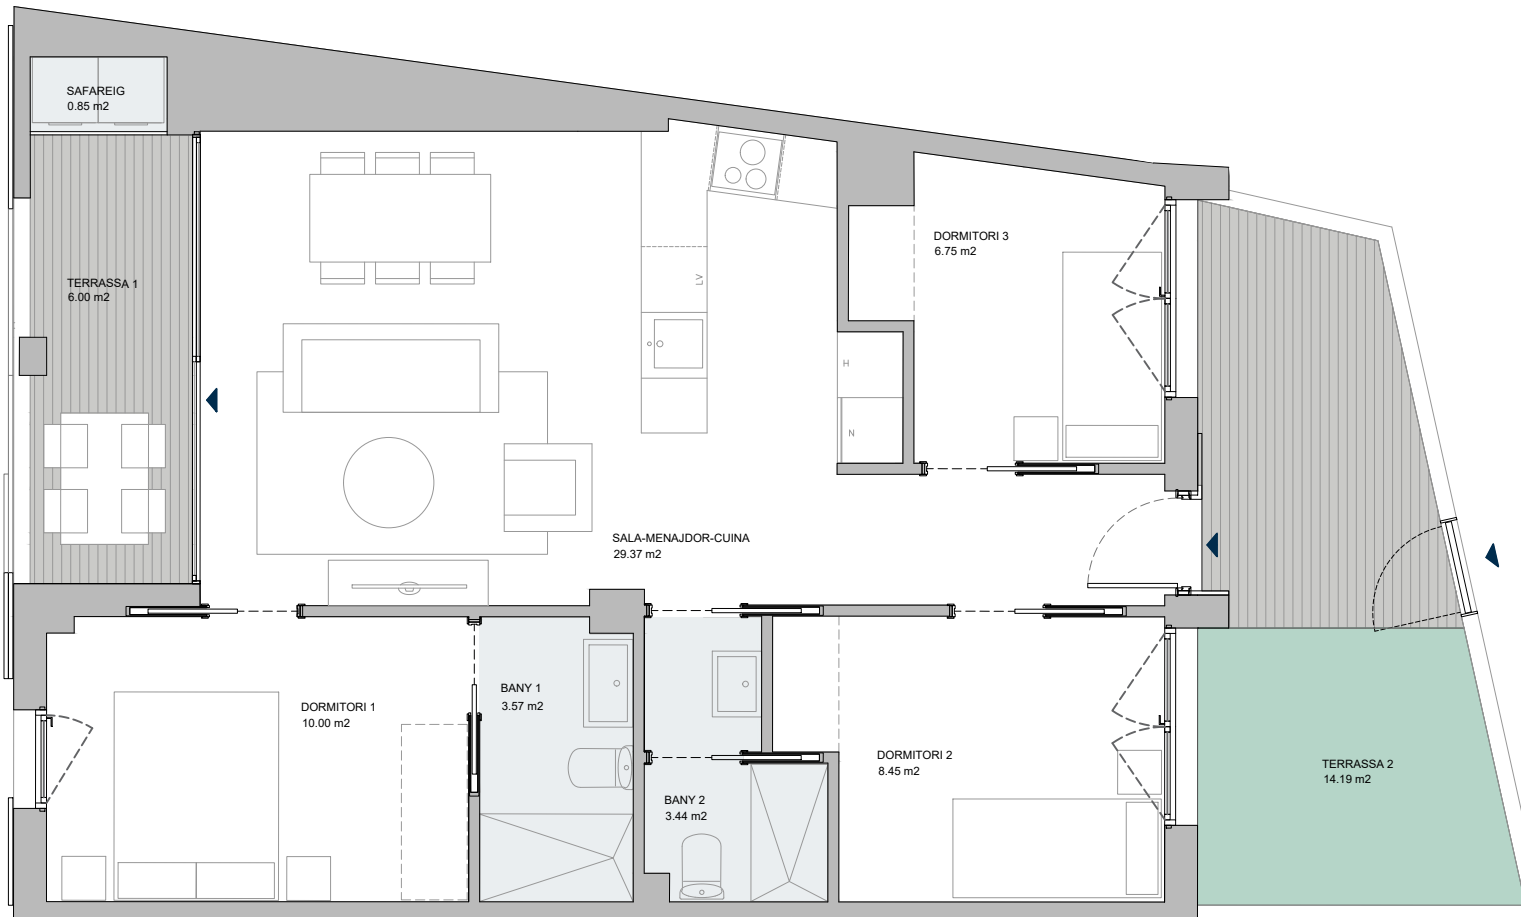


T3D.2	HABITATGE 5	P. BAIXA
SUP. CONSTRUÏDA PLANTA		81.27 m²
SUP. CONSTRUÏDA DUPLEX		-- m²
SUP. CONSTRUÏDA INTERIOR		81.27 m²
SUP. EXTERIOR		20.19 m²

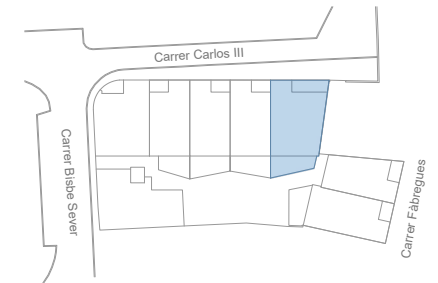

Plànol informatiu, susceptible de ser modificat per necessitats tècniques, jurídiques, comercials o normatives. Les superfícies expressades són aproximades i poden experimentar modificacions per raons d'indole tècnica o jurídica en el desenvolupament de l'execució de l'obra. L'habitatge es lliurarà exclusivament amb l'equipament indicat a la memòria de qualitats.

PROVALIX HOMES