




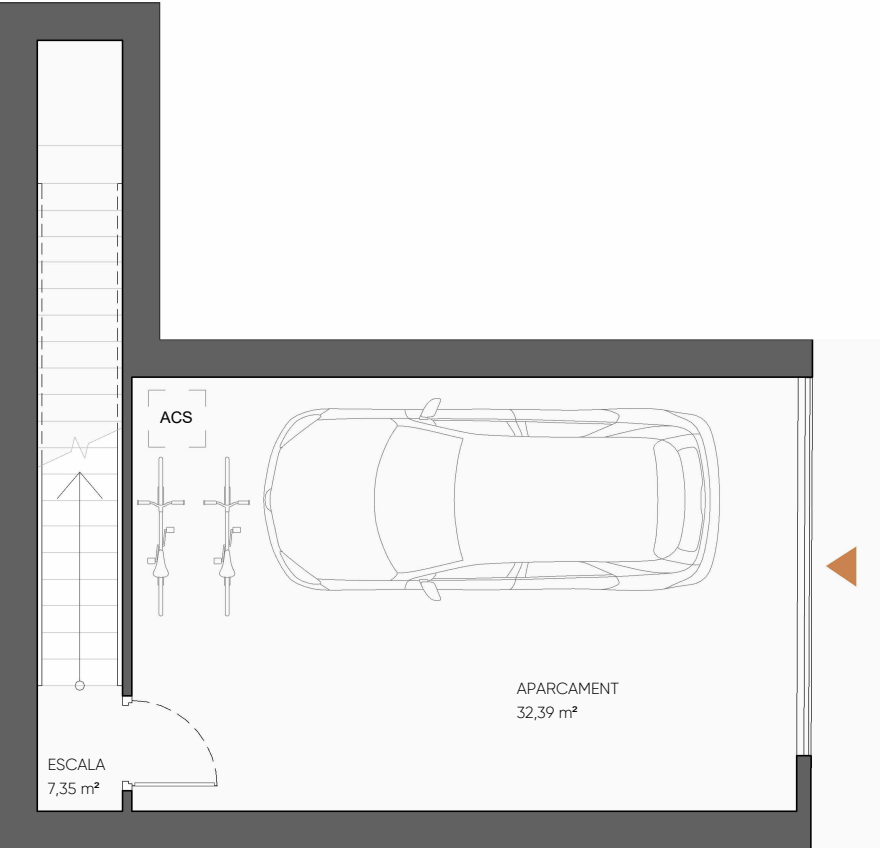

Planta soterrani

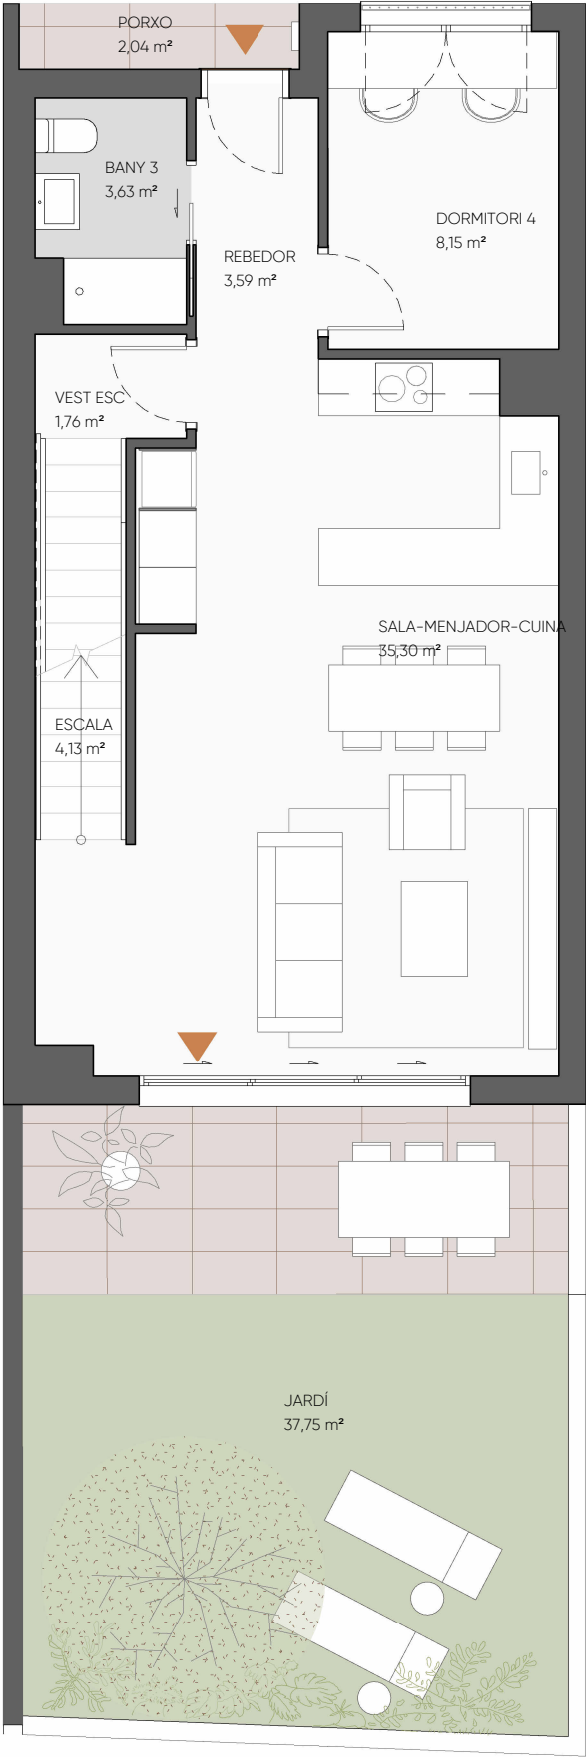


Planta baixa

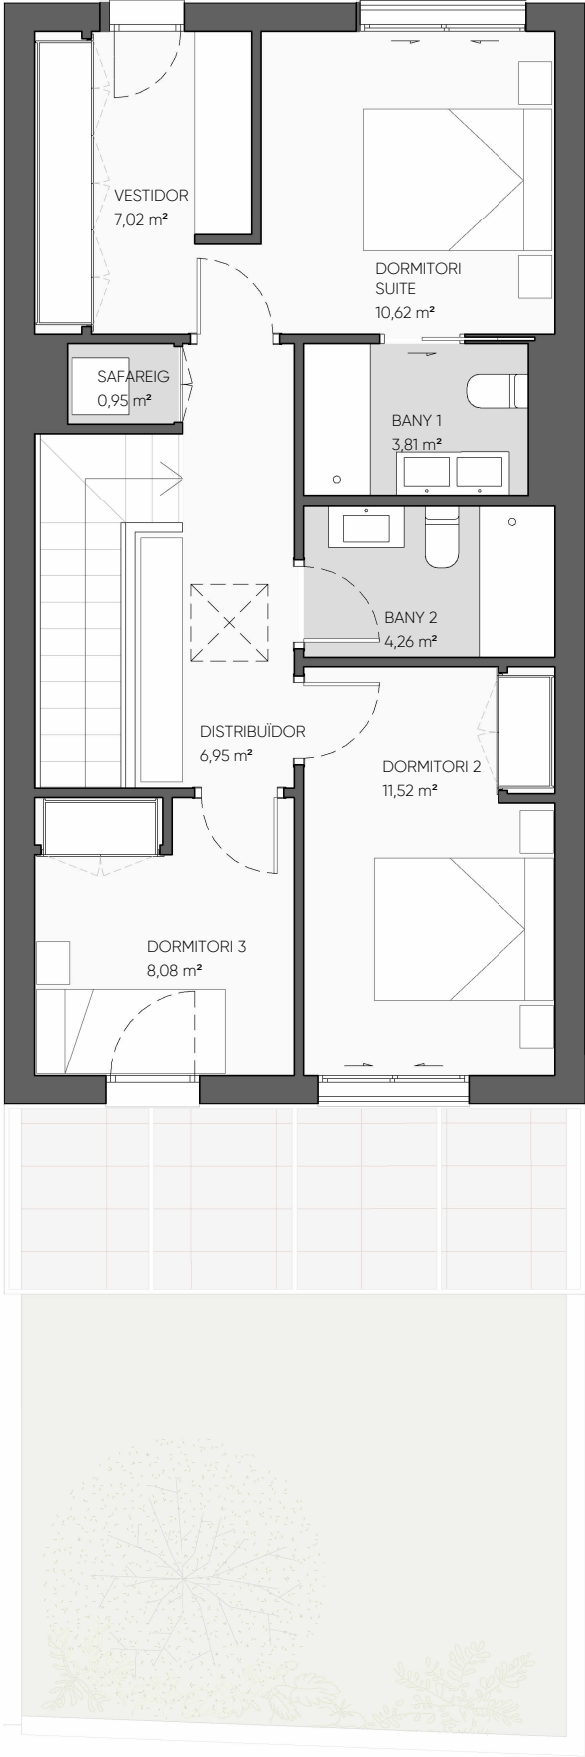

Planta primera

Casa 1

SUP. CONSTRUÏDA INTERIOR	192,91 m²
SUP. ÚTIL INTERIOR	149,51 m²
PORXO	2,04 m²
SUP. CONSTRUÏDA JARDINS PRIVATS	40,37 m²
TOTAL SUPERFÍCIE EXTERIOR	42,41 m²

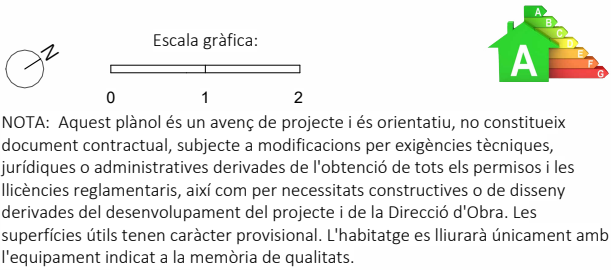

NOTA: Aquest plànol és un aveng de projecte i és orientatiu, no constitueix document contractual, subjecte a modificacions per exigències tècniques, jurídiques o administratives derivades de l'obtenció de tots els permisos i les llicències reglamentaris, així com per necessitats constructives o de disseny derivades del desenvolupament del projecte i de la Direcció d'Obra. Les superfícies útils tenen caràcter provisional. L'habitatge es lliurarà únicament amb l'equipament indicat a la memòria de qualitats.

V.1 Data: Maig 2026