


Casa 2

SUP. CONSTRUÏDA INTERIOR	163,42 m²
SUP. ÚTIL INTERIOR	128,09 m²
PORXO	0,76 m²
SUP. CONSTRUÏDA JARDINS PRIVATS	31,86 m²
TOTAL SUPERFÍCIE EXTERIOR	32,62 m²



Planta soterrani

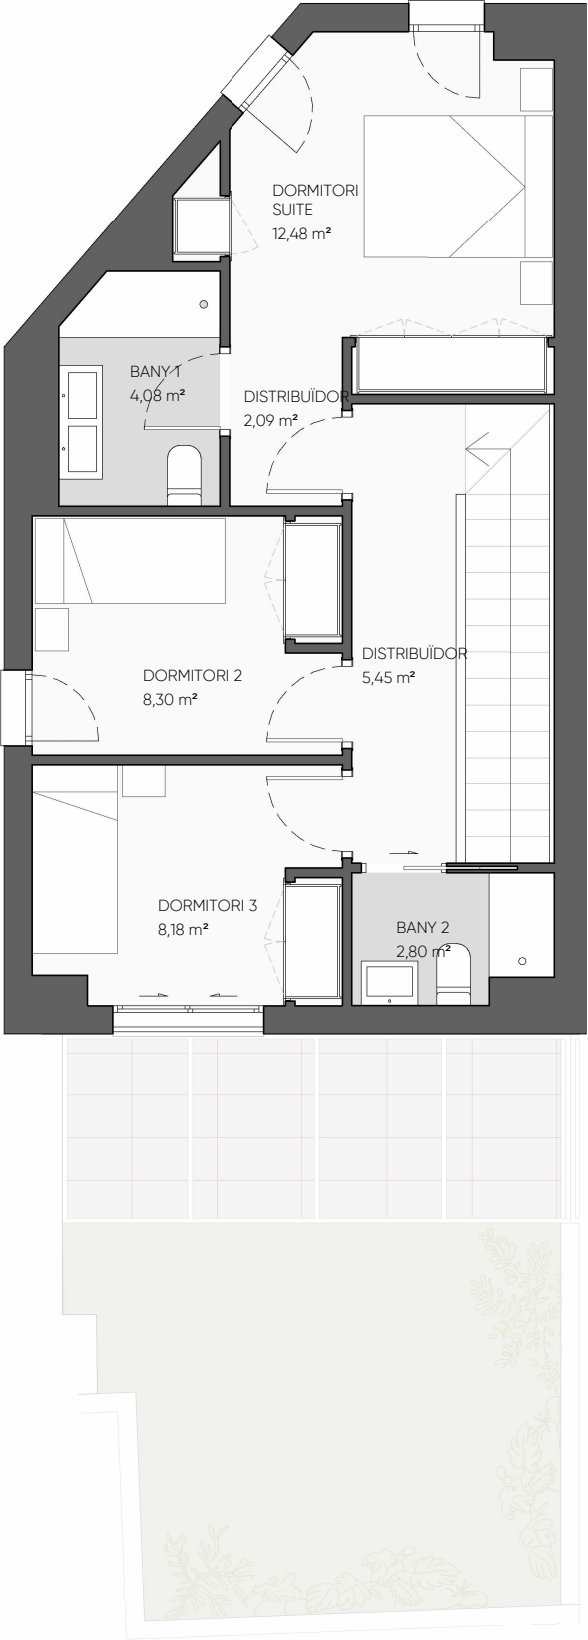

Planta primera



NOTA: Aquest plànol és un avanç de projecte i és orientatiu, no constitueix document contractual, subjecte a modificacions per exigències tècniques, jurídiques o administratives derivades de l'obtenció de tots els permisos i les llicències reglamentaris, així com per necessitats constructives o de disseny derivades del desenvolupament del projecte i de la Direcció d'Obra. Les superfícies útils tenen caràcter provisional. L'habitatge es lliurarà únicament amb l'equipament indicat a la memòria de qualitats.

V.1 Data: Maig 2026