



Casa 6


SUP. CONSTRUÏDA INTERIOR	183,95 m²
SUP. ÚTIL INTERIOR	152,97 m²
PORXO	1,92 m²
SUP. CONSTRUÏDA JARDINS PRIVATS	66,19 m²
TOTAL SUPERFÍCIE EXTERIOR	68,11 m²




NOTA: Aquest plànol és un avenç de projecte i és orientatiu, no constitueix document contractual, subjecte a modificacions per exigències tècniques, jurídiques o administratives derivades de l'obtenció de tots els permisos i les llicències reglamentaris, així com per necessitats constructives o de disseny derivades del desenvolupament del projecte i de la Direcció d'Obra. Les superfícies útils tenen caràcter provisional. L'habitatge es lliurarà únicament amb l'equipament indicat a la memòria de qualitat.

V.1 Data: Maig 2026


PROVALIX HOMES

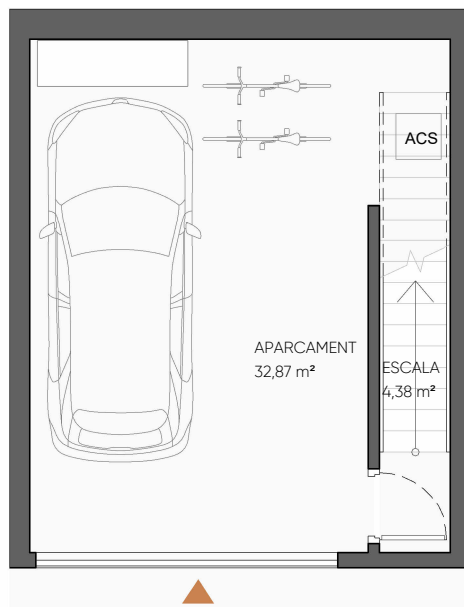

Planta sotterrani

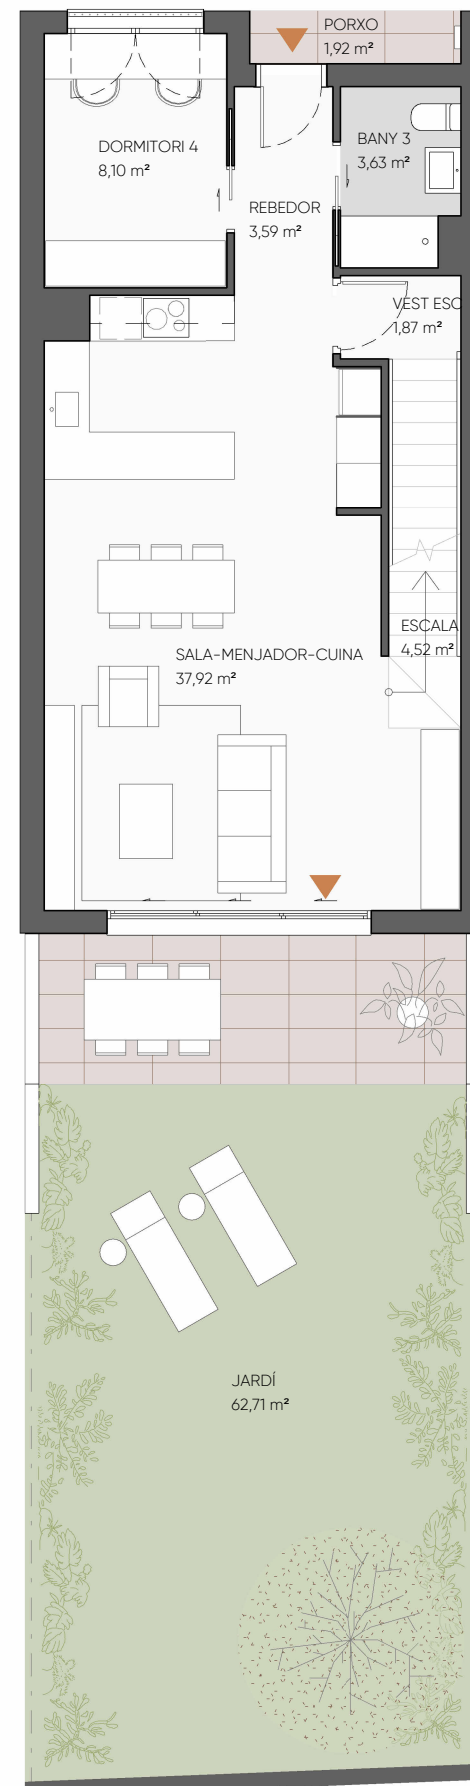

Planta baixa

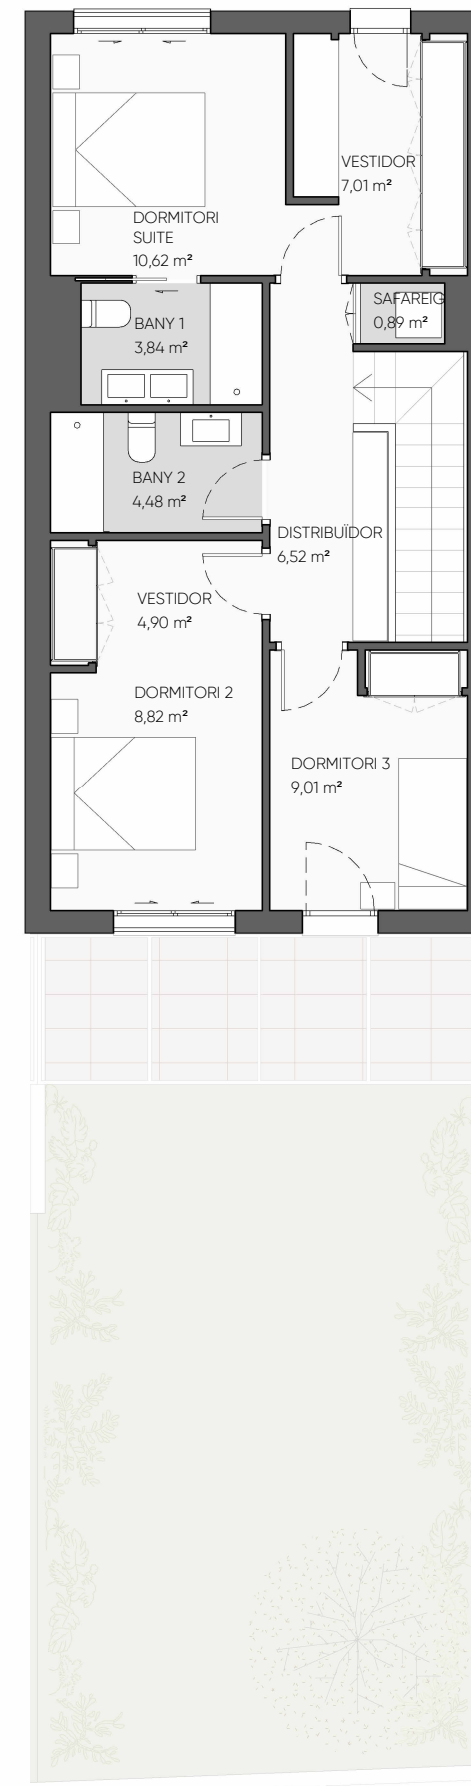

Planta primera